




СБЕР СИТИ

Проект СберСити

В каталоге используются рендеры — предварительные визуализации объектов.
Все представленные визуализации носят ознакомительный характер и могут отличаться от конечного изображения.

Новый смарт-район, который проектирует и строит Сбер на западе Москвы

Мини-город с новой средой, уникальный по своим характеристикам и подходом к управлению территорией

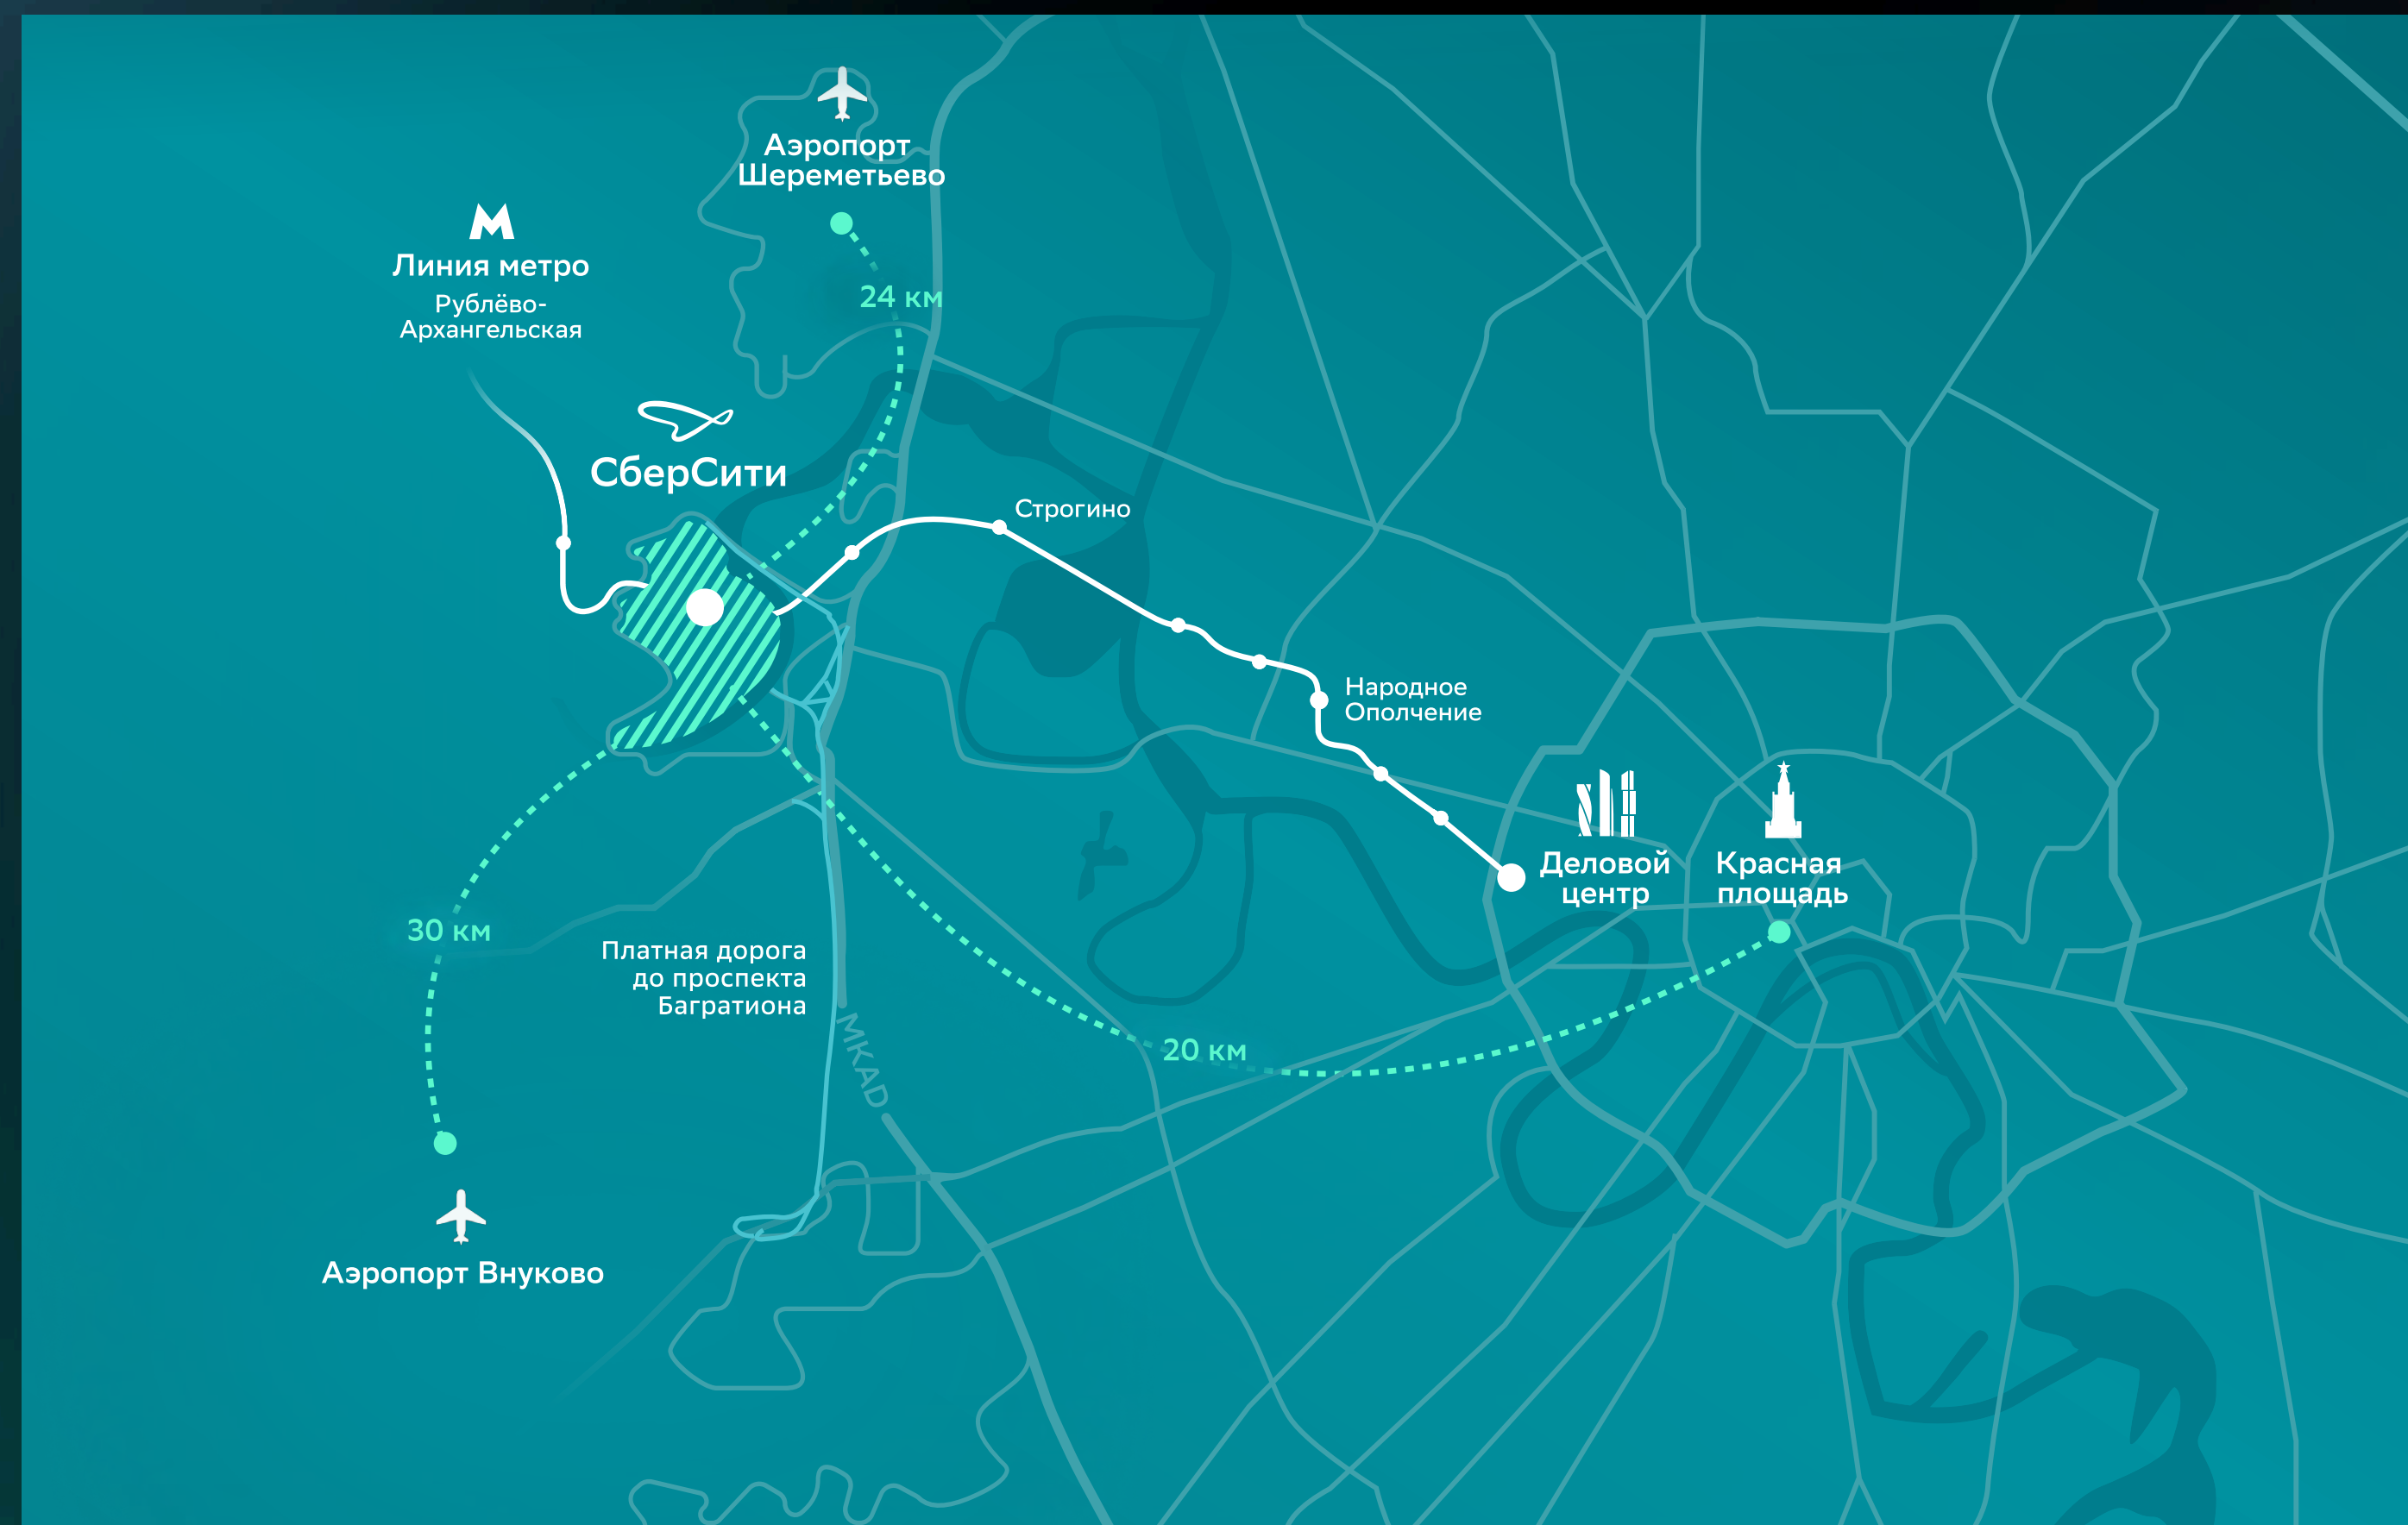

Быстрая связь с деловым центром Москвы

22 км

Расстояние до центра Москвы

3 км

Расстояние до МКАД


Удобная транспортная инфраструктура внутри территории

37,5 км

Веломаршрутов

36 тыс.

Парковочных мест

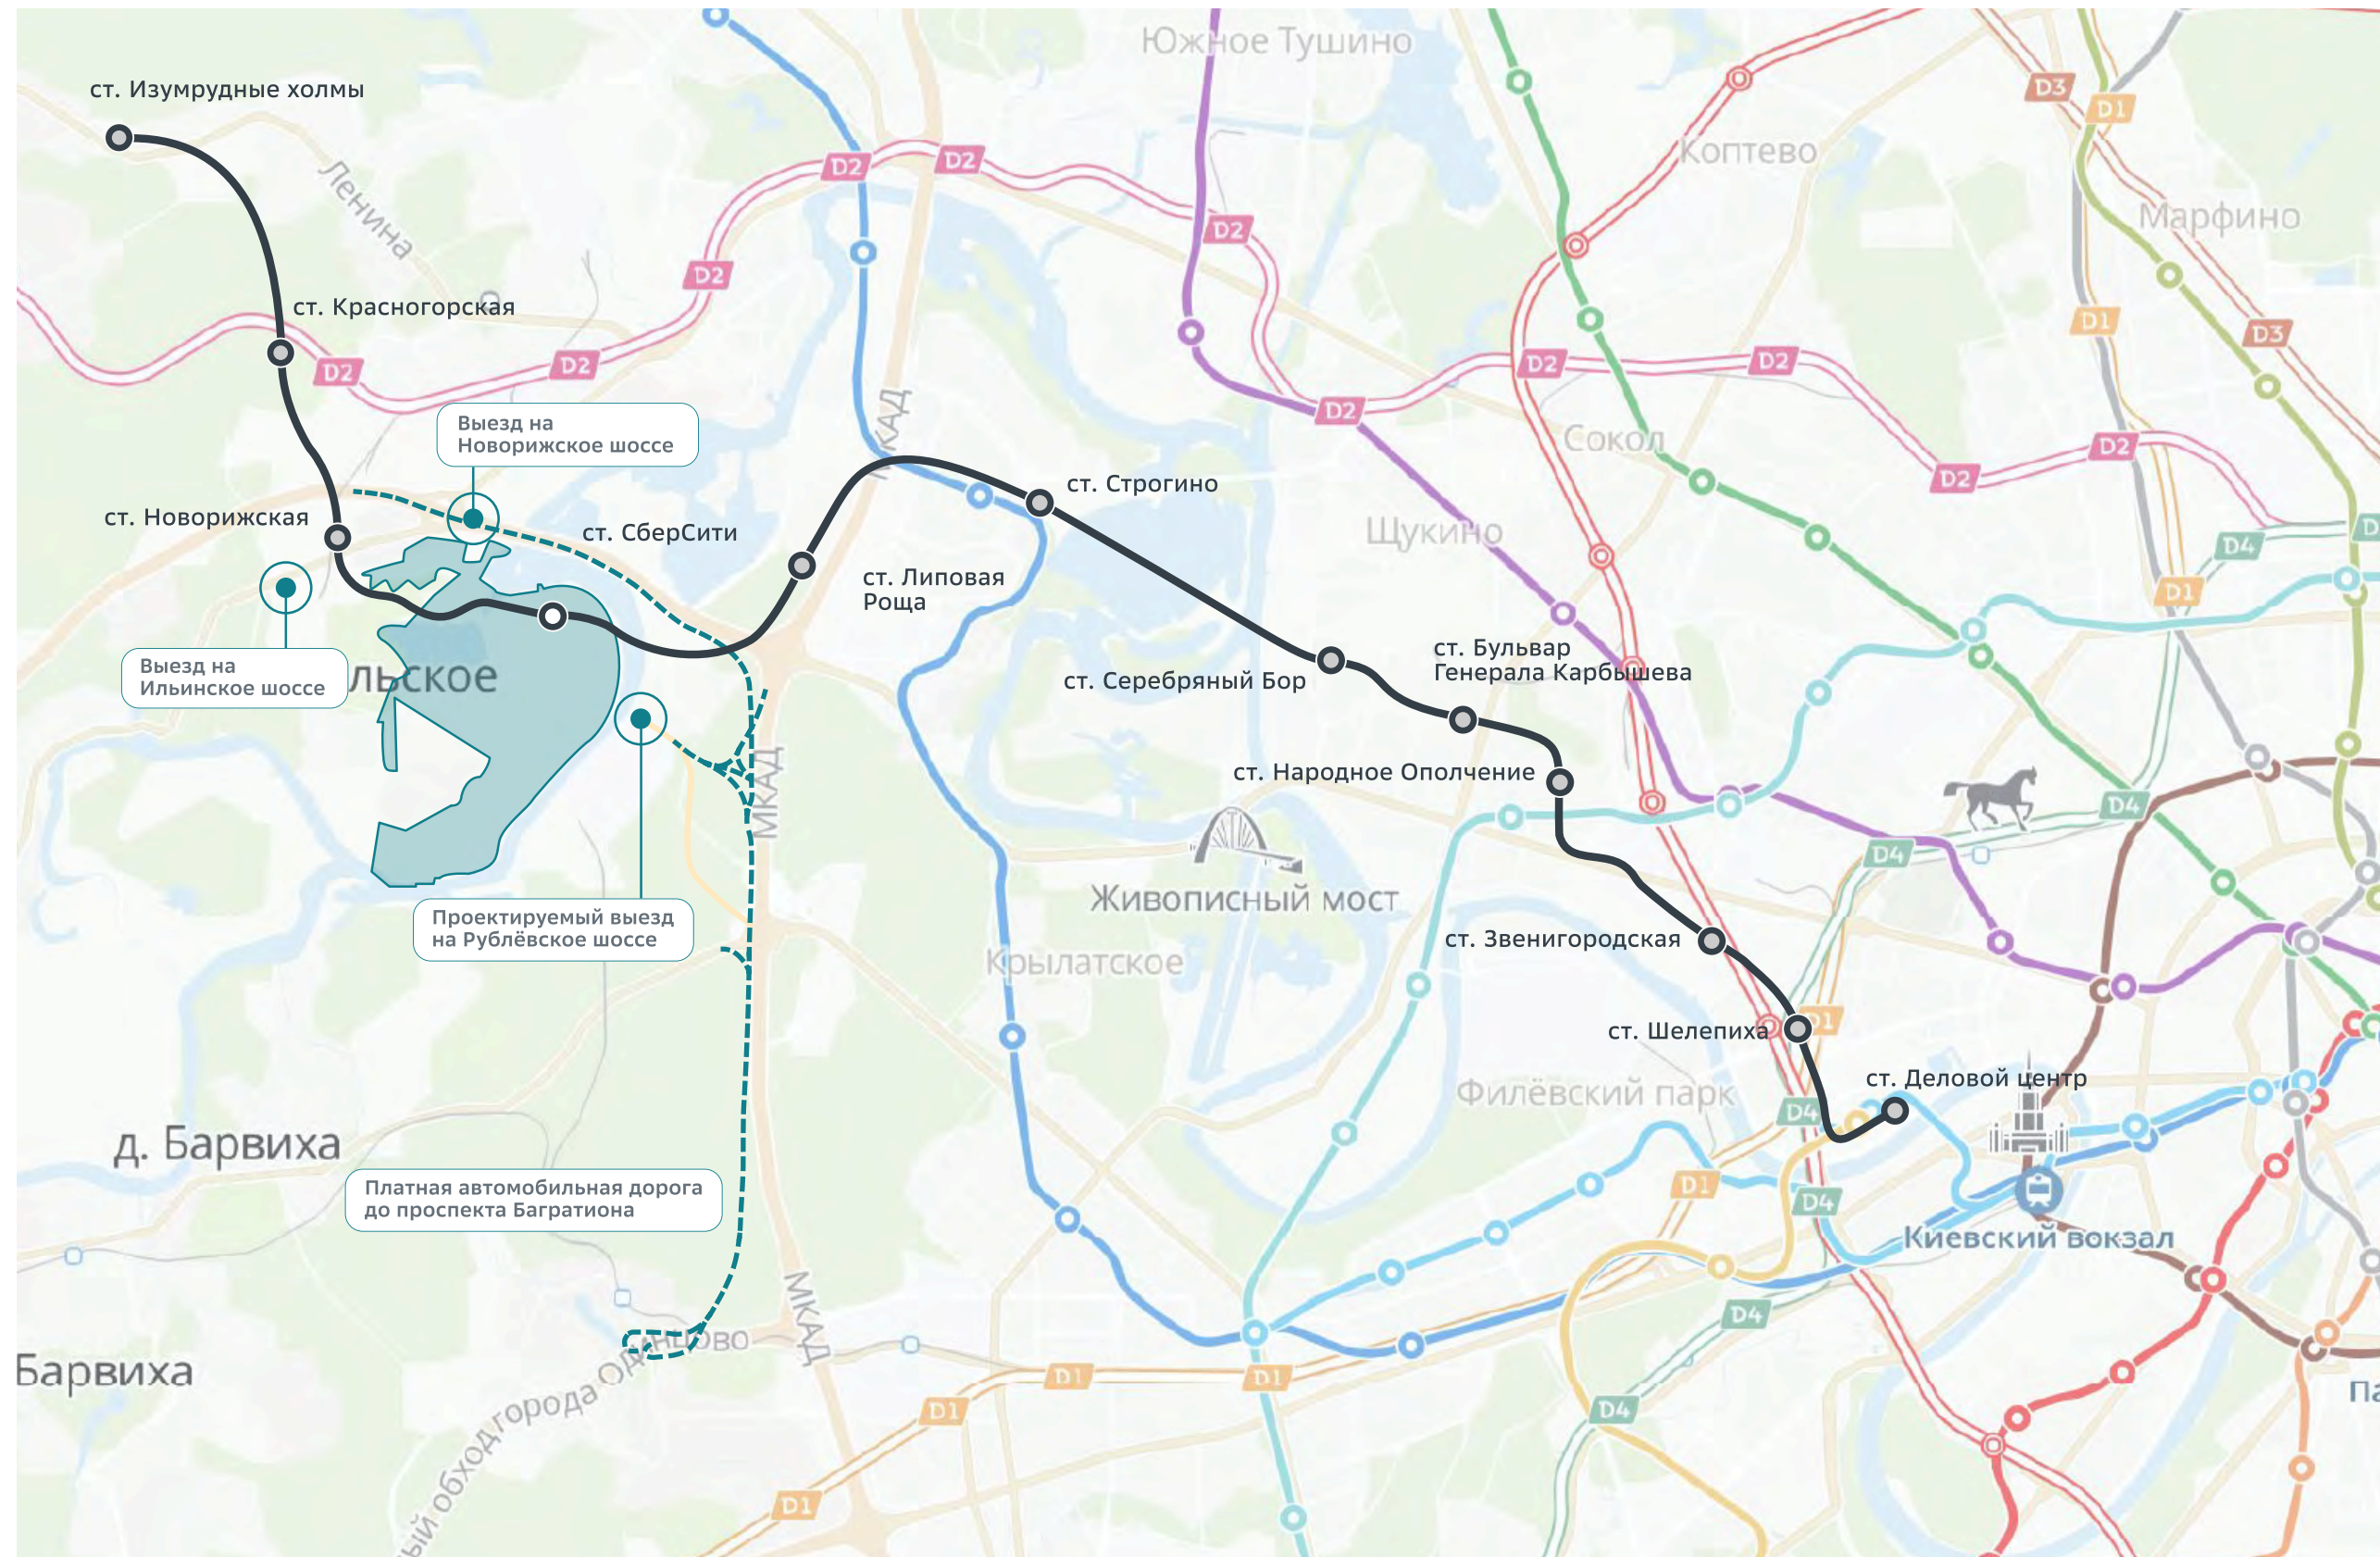

—○— Строящаяся графитовая линия — Рублёво-Архангельская



Станция метро «СберСити»: 27 минут до Москва-Сити, открытие в 2027 году




3 выезда с территории: Ильинское, Новорижское и Рублёвское шоссе



461 га

Природной территории в ЗАО Москвы

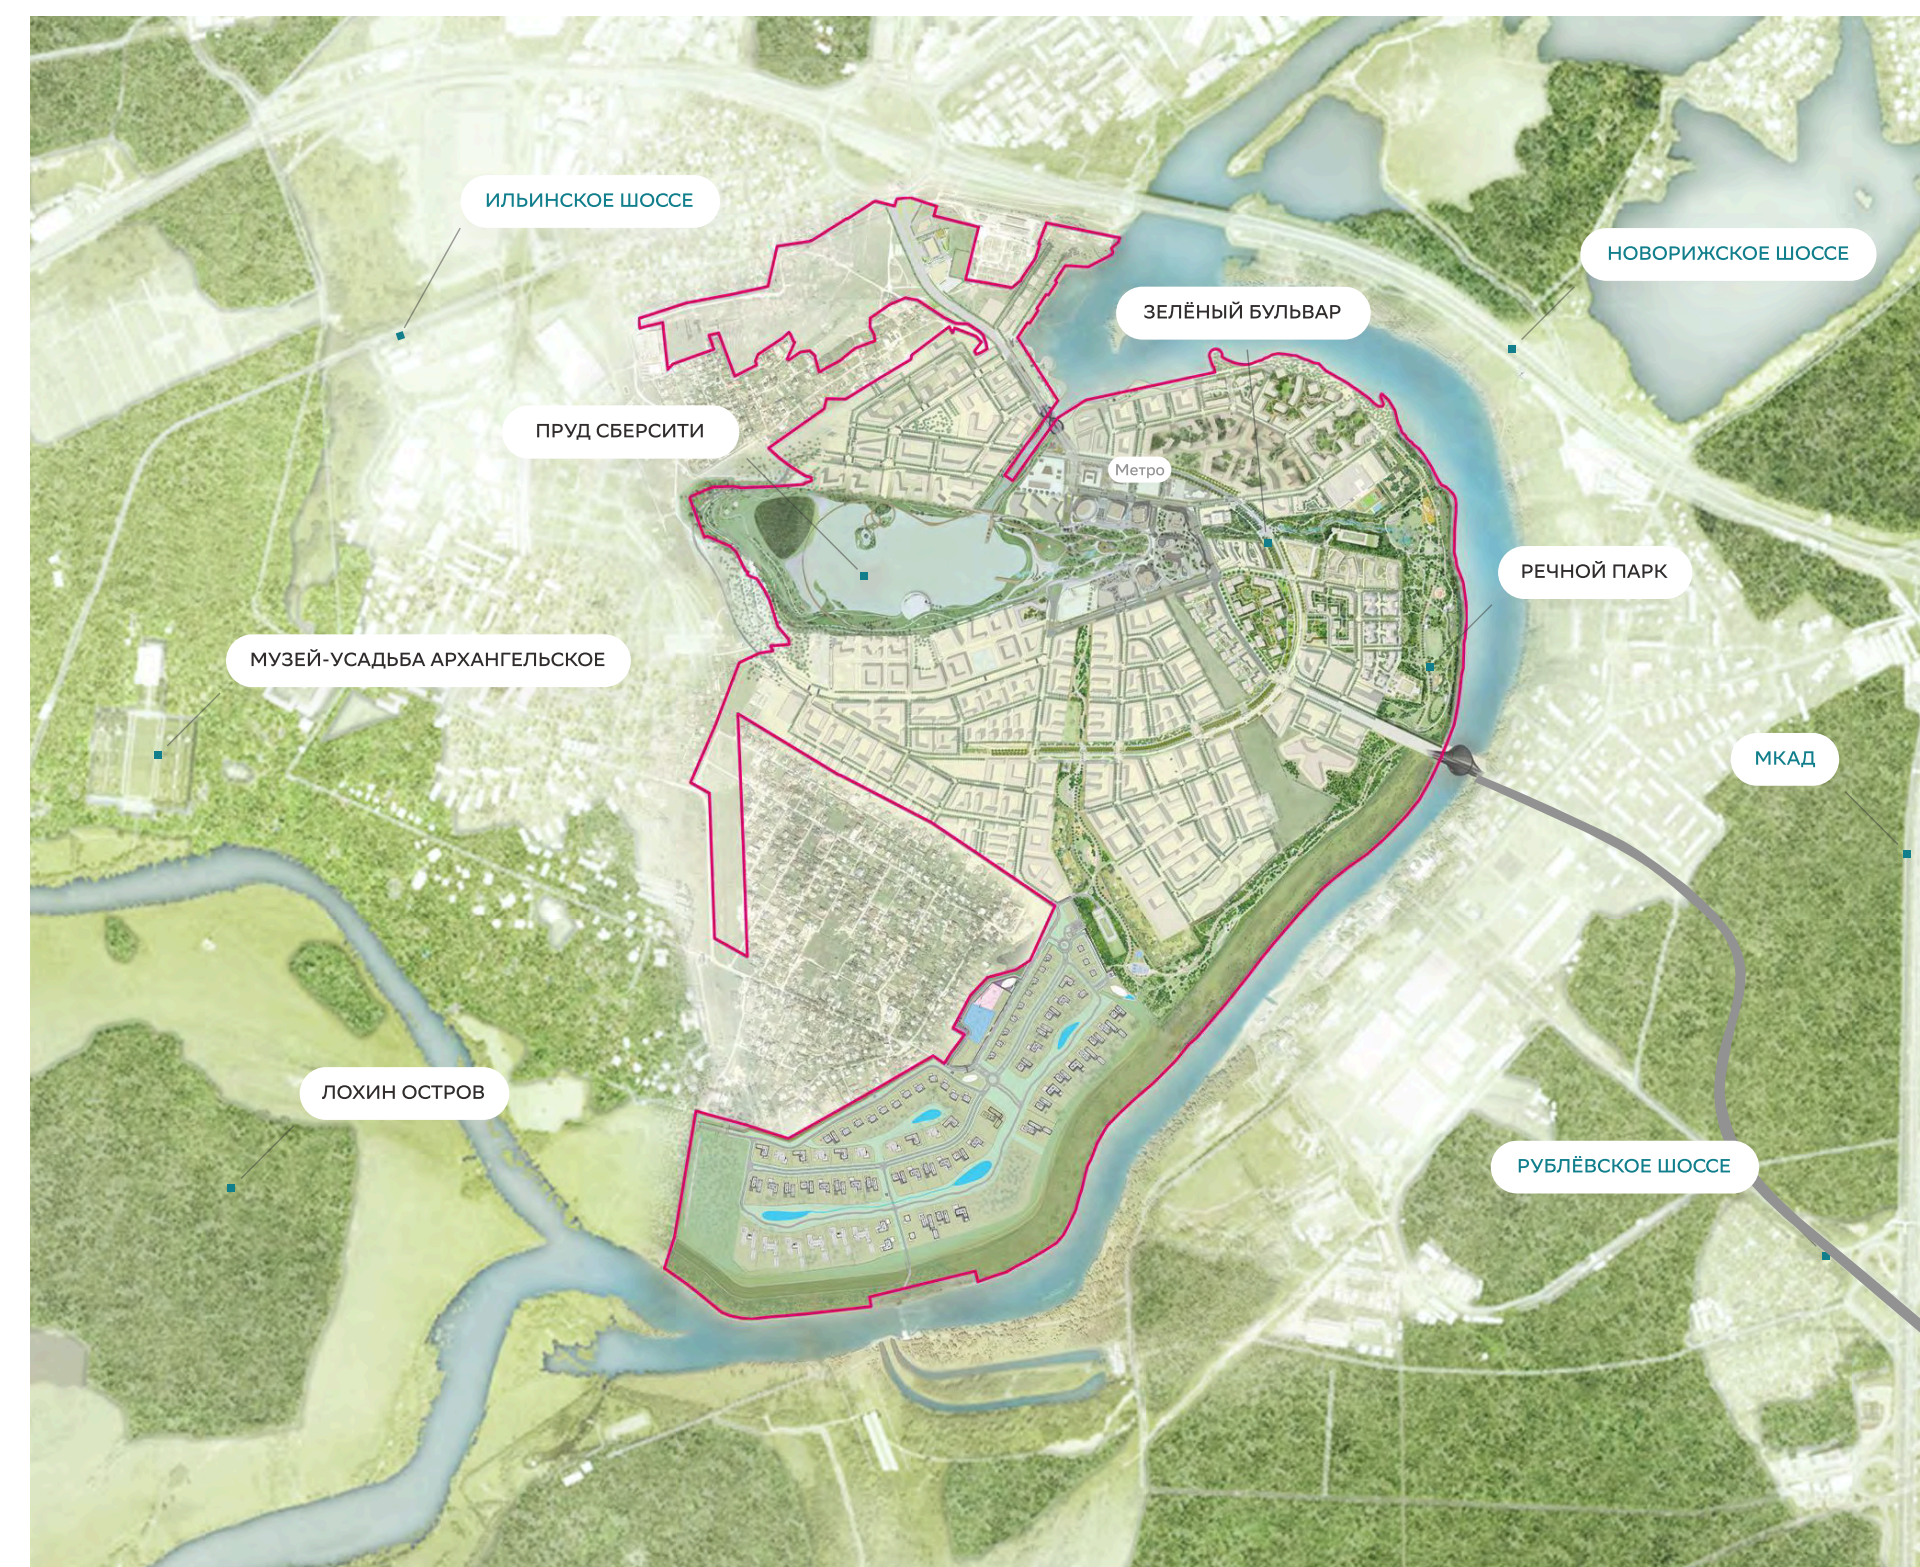

5 млн м²
недвижимости

2,5 млн м²
жилья

65 тыс.
жителей

Территория СберСити — первая в России и крупнейшая в мире территория, создаваемая по стандартам LEED ND*.

4 млн м²
наземная площадь
недвижимости

833 тыс. м²
офисов



70 тыс.
сотрудников

* Мы интегрировали ключевые продуктовые стандарты LEED ND, а также критерии национальных программ сертификации — CLEVER и «ДОМ.РФ» — в наш собственный продуктовый стандарт.

СБЕР СИТИ

461 гектар —
это обширная
территория,
на которой с нуля
строится целый
городской район

Удобный, пешеходный и красивый —
со всей необходимой инфраструктурой,
как в исторических центрах Москвы
и Санкт-Петербурга

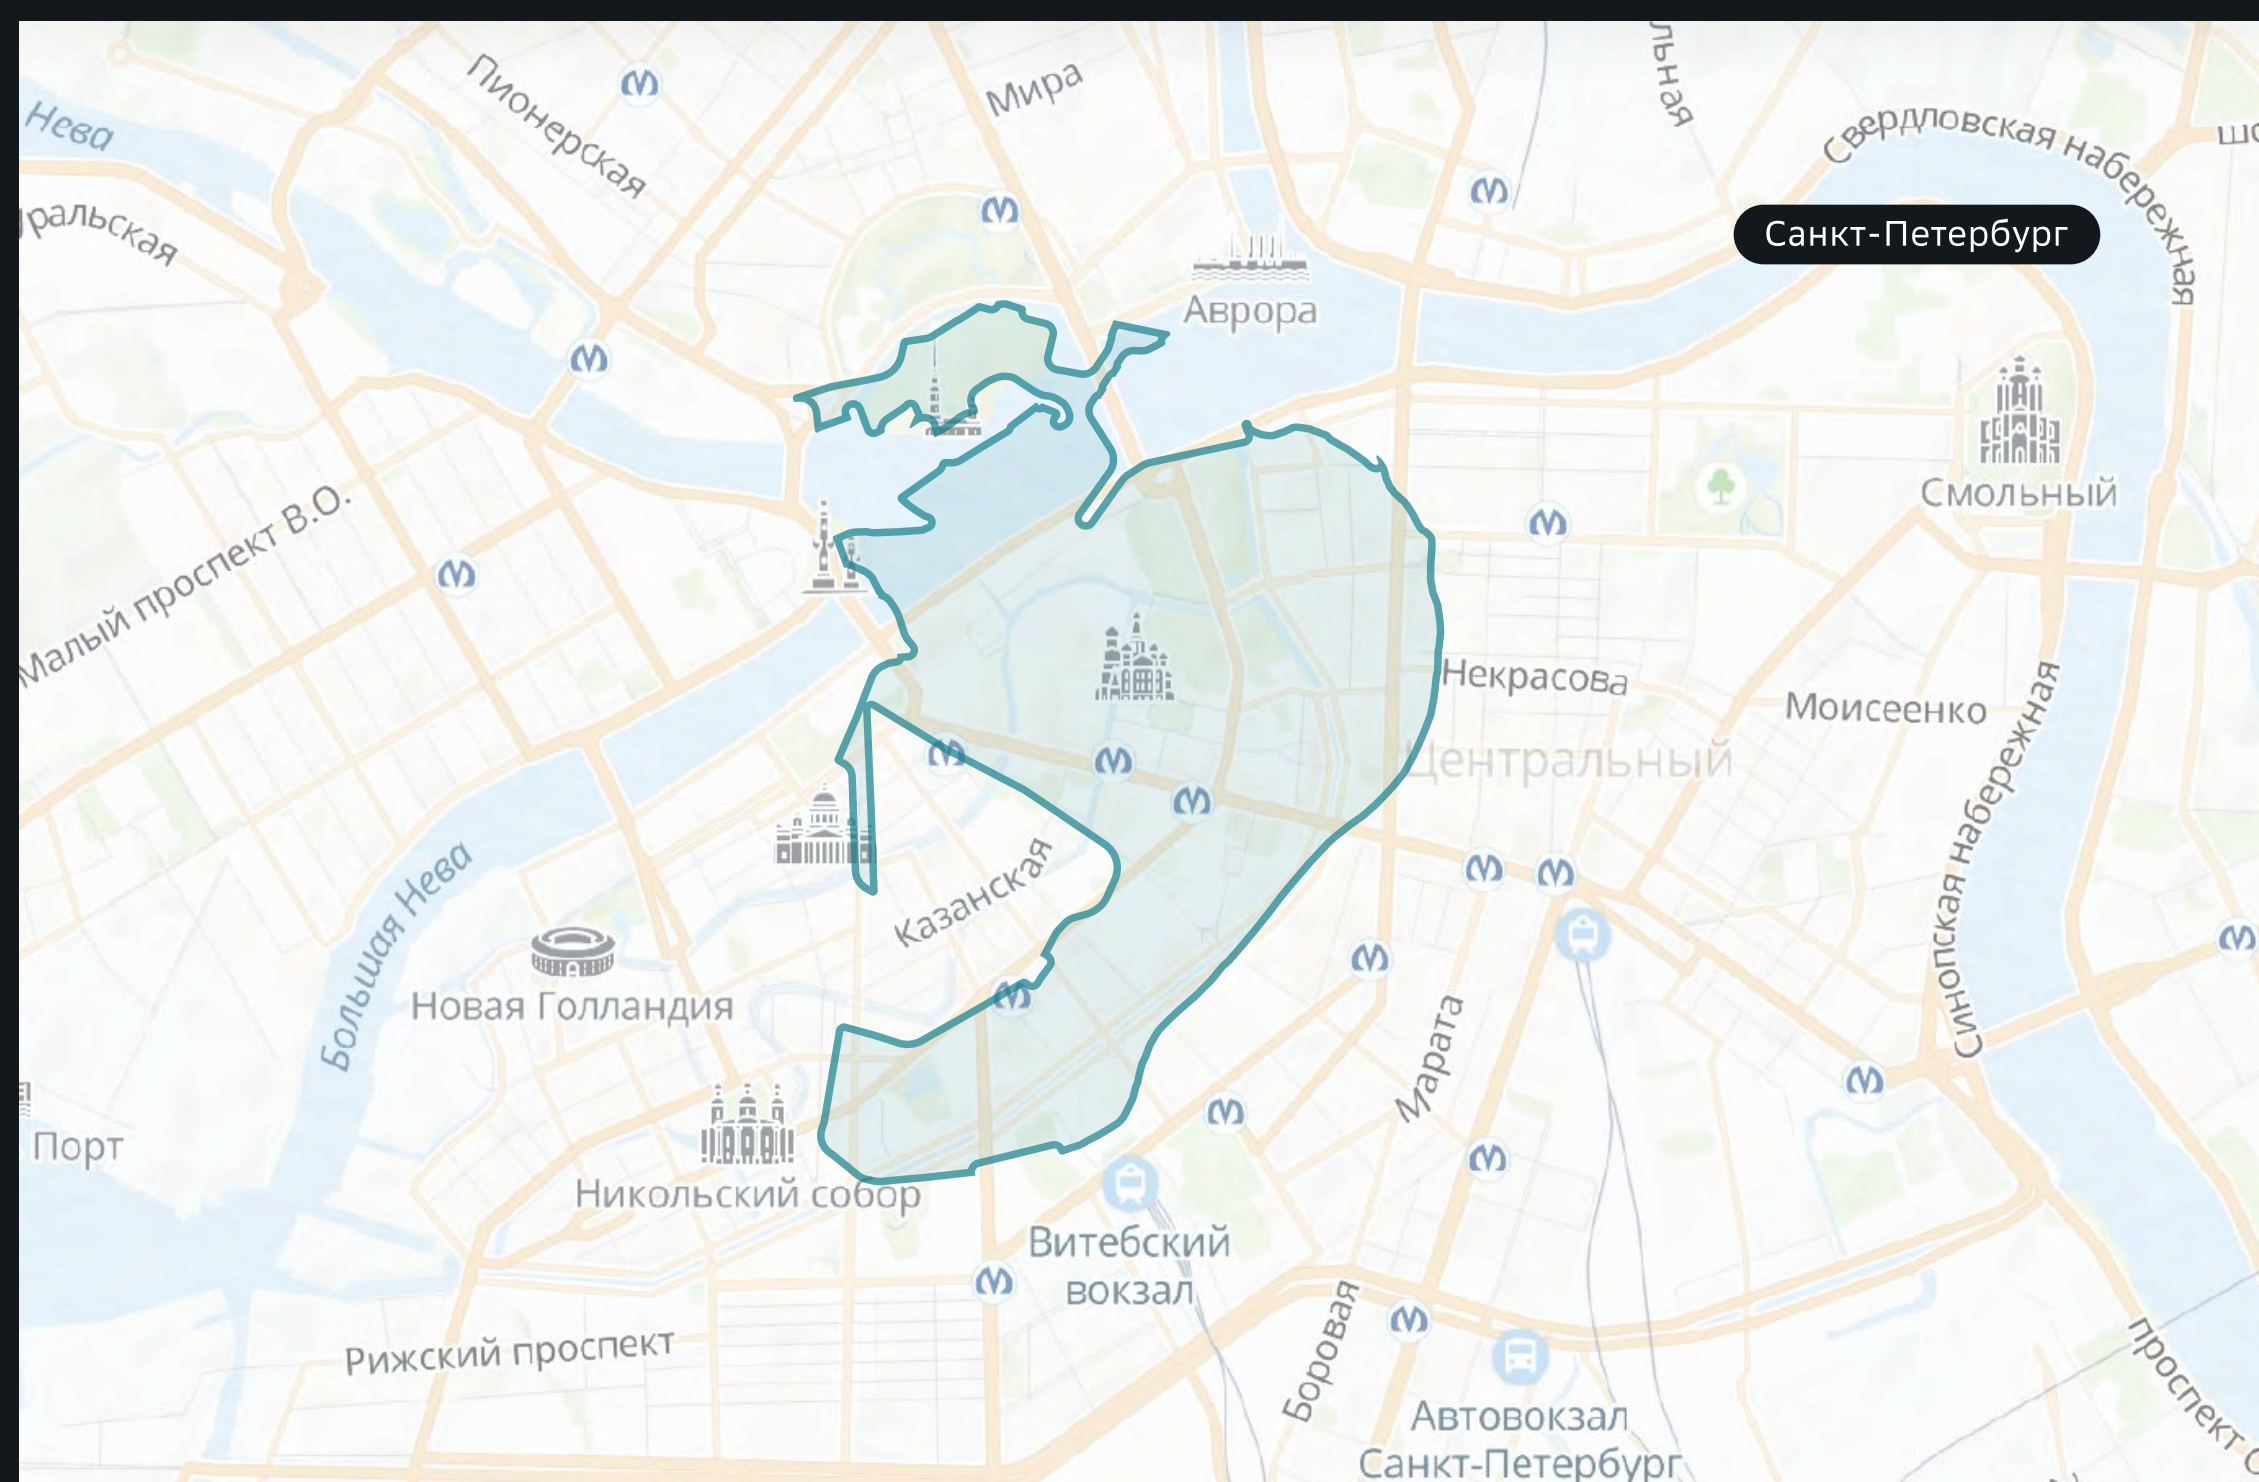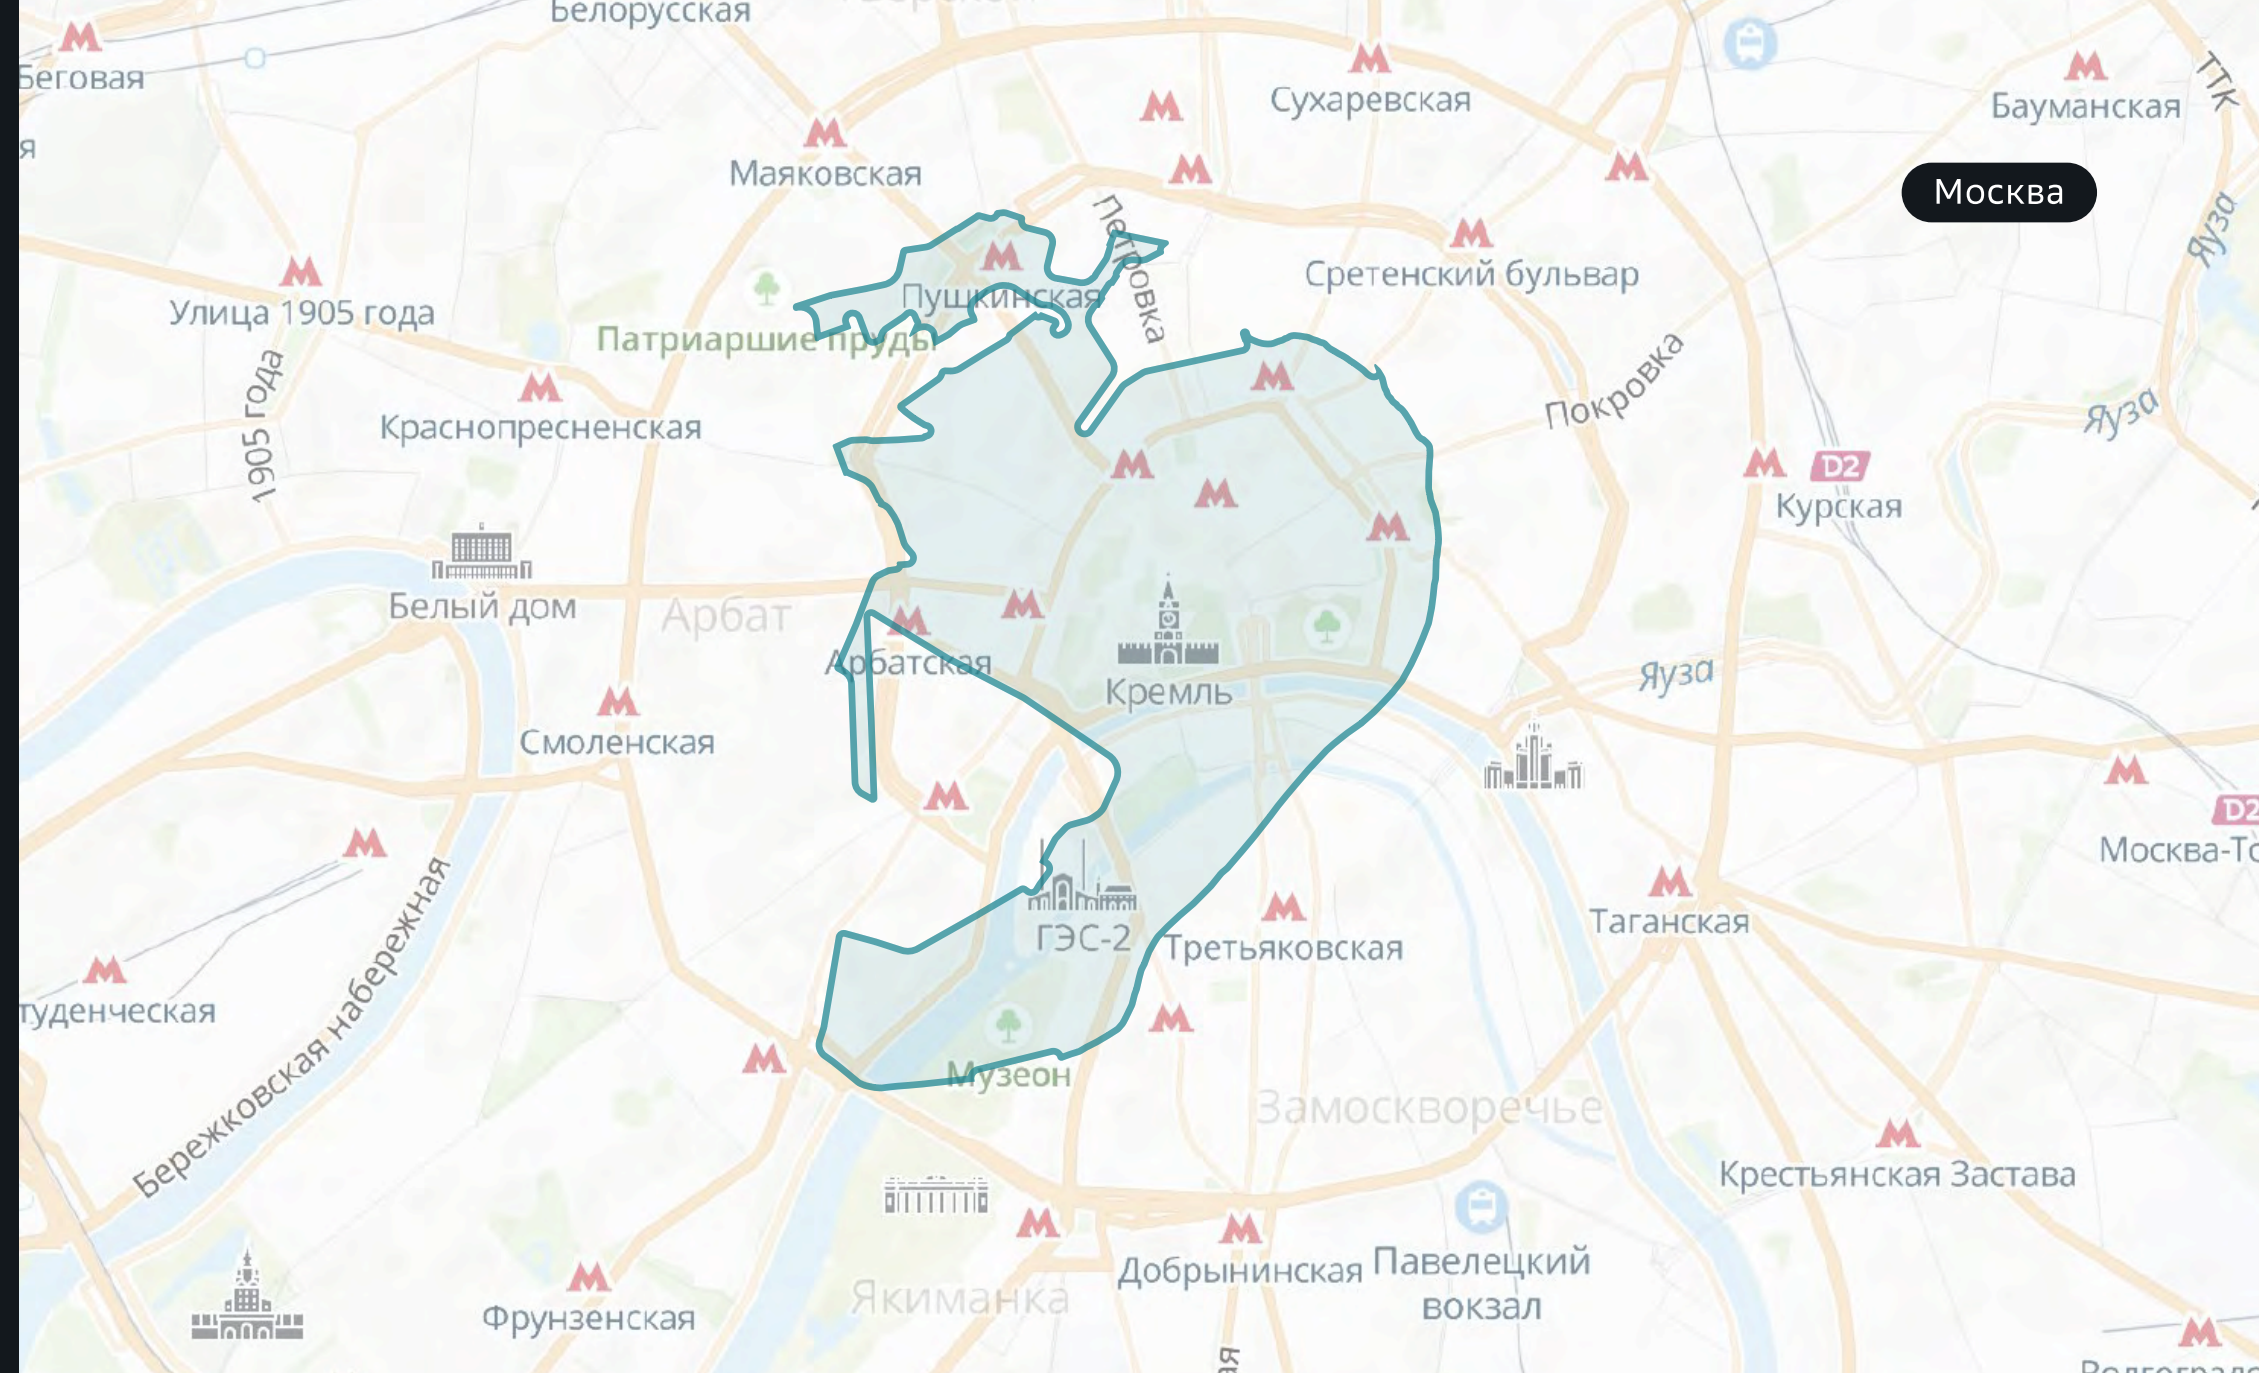

Рублёвский мост — новый выезд на Рублёвское шоссе в 2027 году




Мост через протоку реки Москвы — выезд на Новорижское шоссе



Технологии умного города

Салют,
запусти сценарий
«Выходной дома»

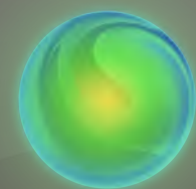

Действительно умная квартира



Умный
ассистент
Салют



Управление
освещением

23 °C

Индивидуальный
климат в каждой
комнате



Центральное
холодо-
снабжение



Голосовое
управление
устройствами



Управление
шторами

Технологии энергообеспечения

337 тыс. м²
накопленное снижение
выбросов CO₂, к 2030 году

70%
снижение выбросов
парниковых газов



Энергоцентры
как альтернатива городской
котельной и кондиционерам



Энергомоделирование каждого
объекта для определения
реального потребления



Использование
фотоэлектрических
модулей




Бездымная технология
и моделирование выбросов
дымовых газов




Зелёная генерация
и накопители энергии


Цифровой двойник A24

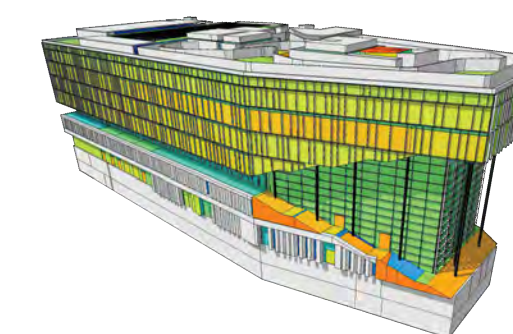

Цифровой двойник B21

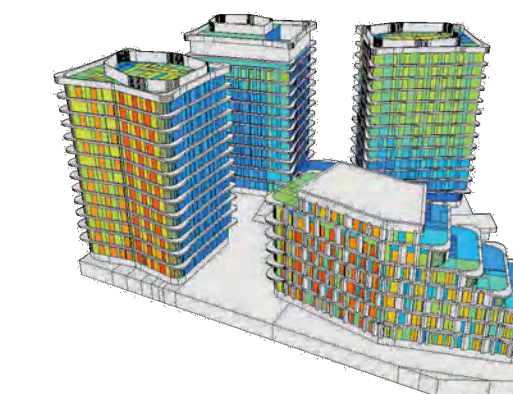


Фотоэлектрические модули

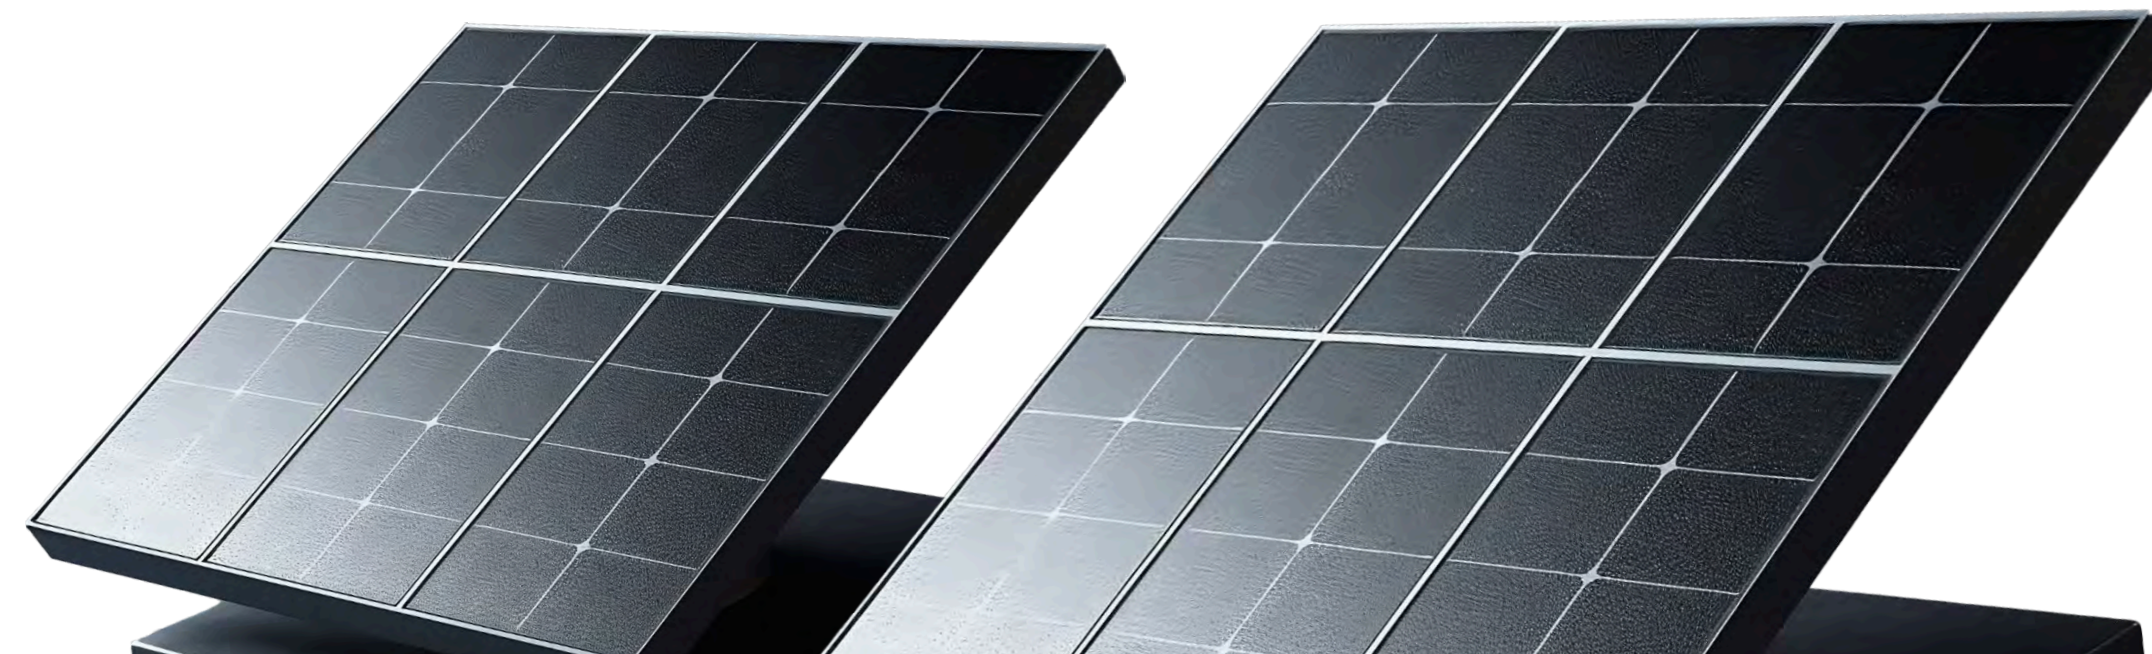

Система вакуумного мусороудаления

до **27%** мусора утилизируется через диспозеры


до **70%** отходов отправляется на переработку

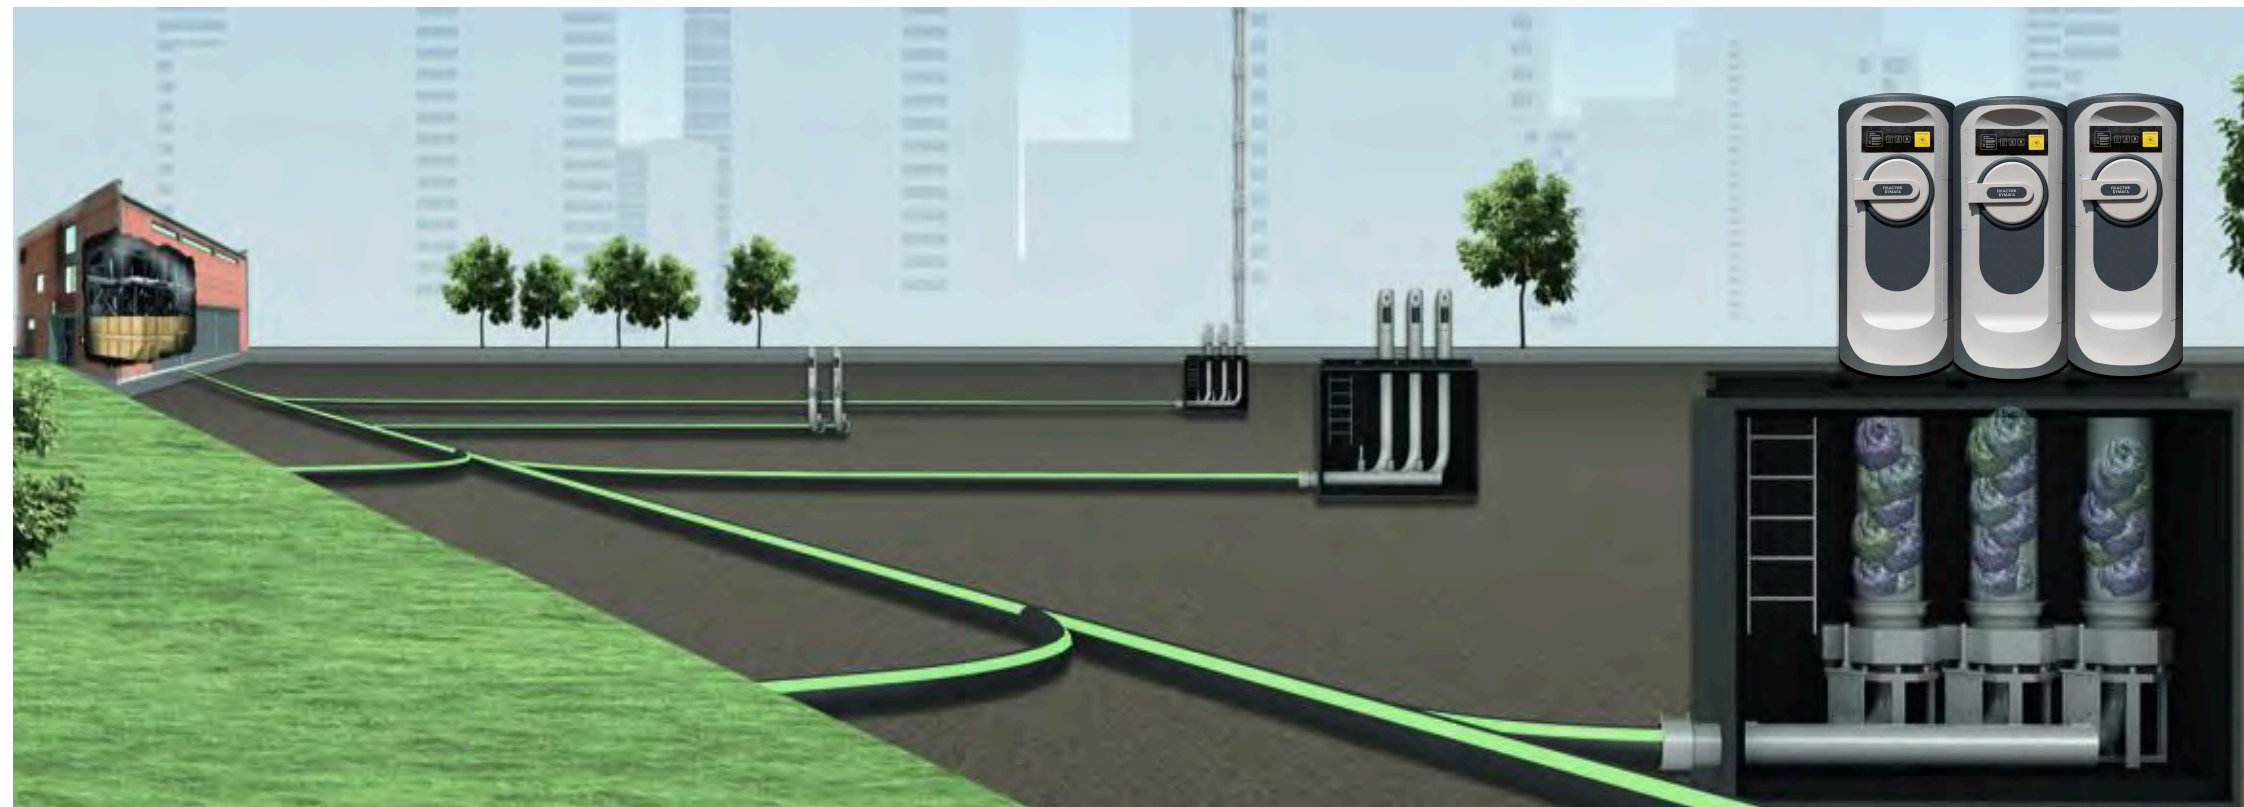


Инфраструктура для многопоточной сортировки

- Пластик
- Стекло
- Крупногабаритные отходы
- Батарейки и лампочки
- Металл
- Бумага

Инлеты вместо контейнеров во дворах

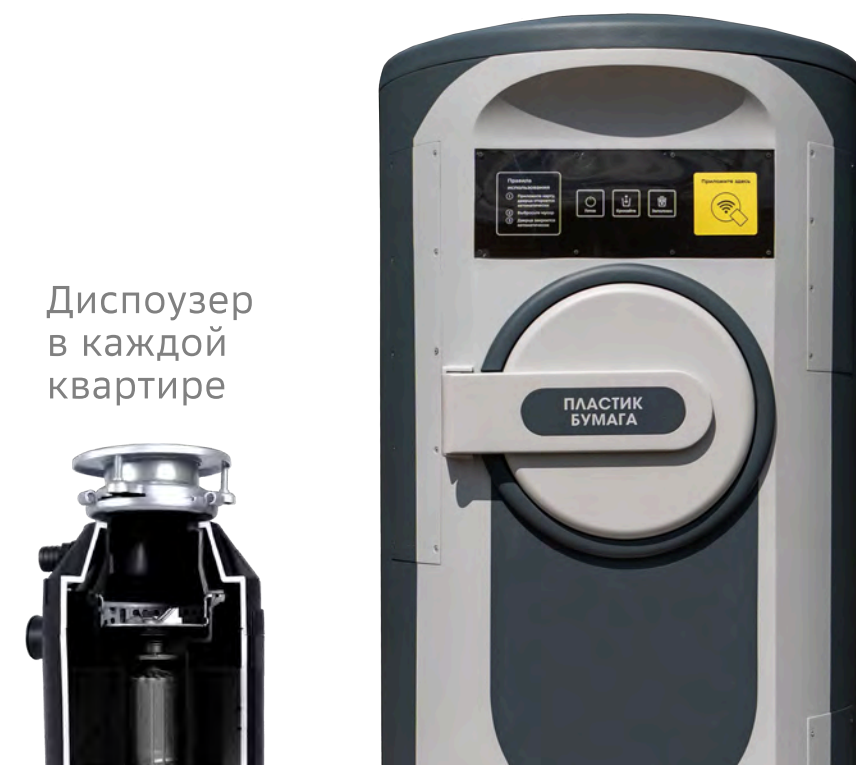

Диспозер в каждой квартире

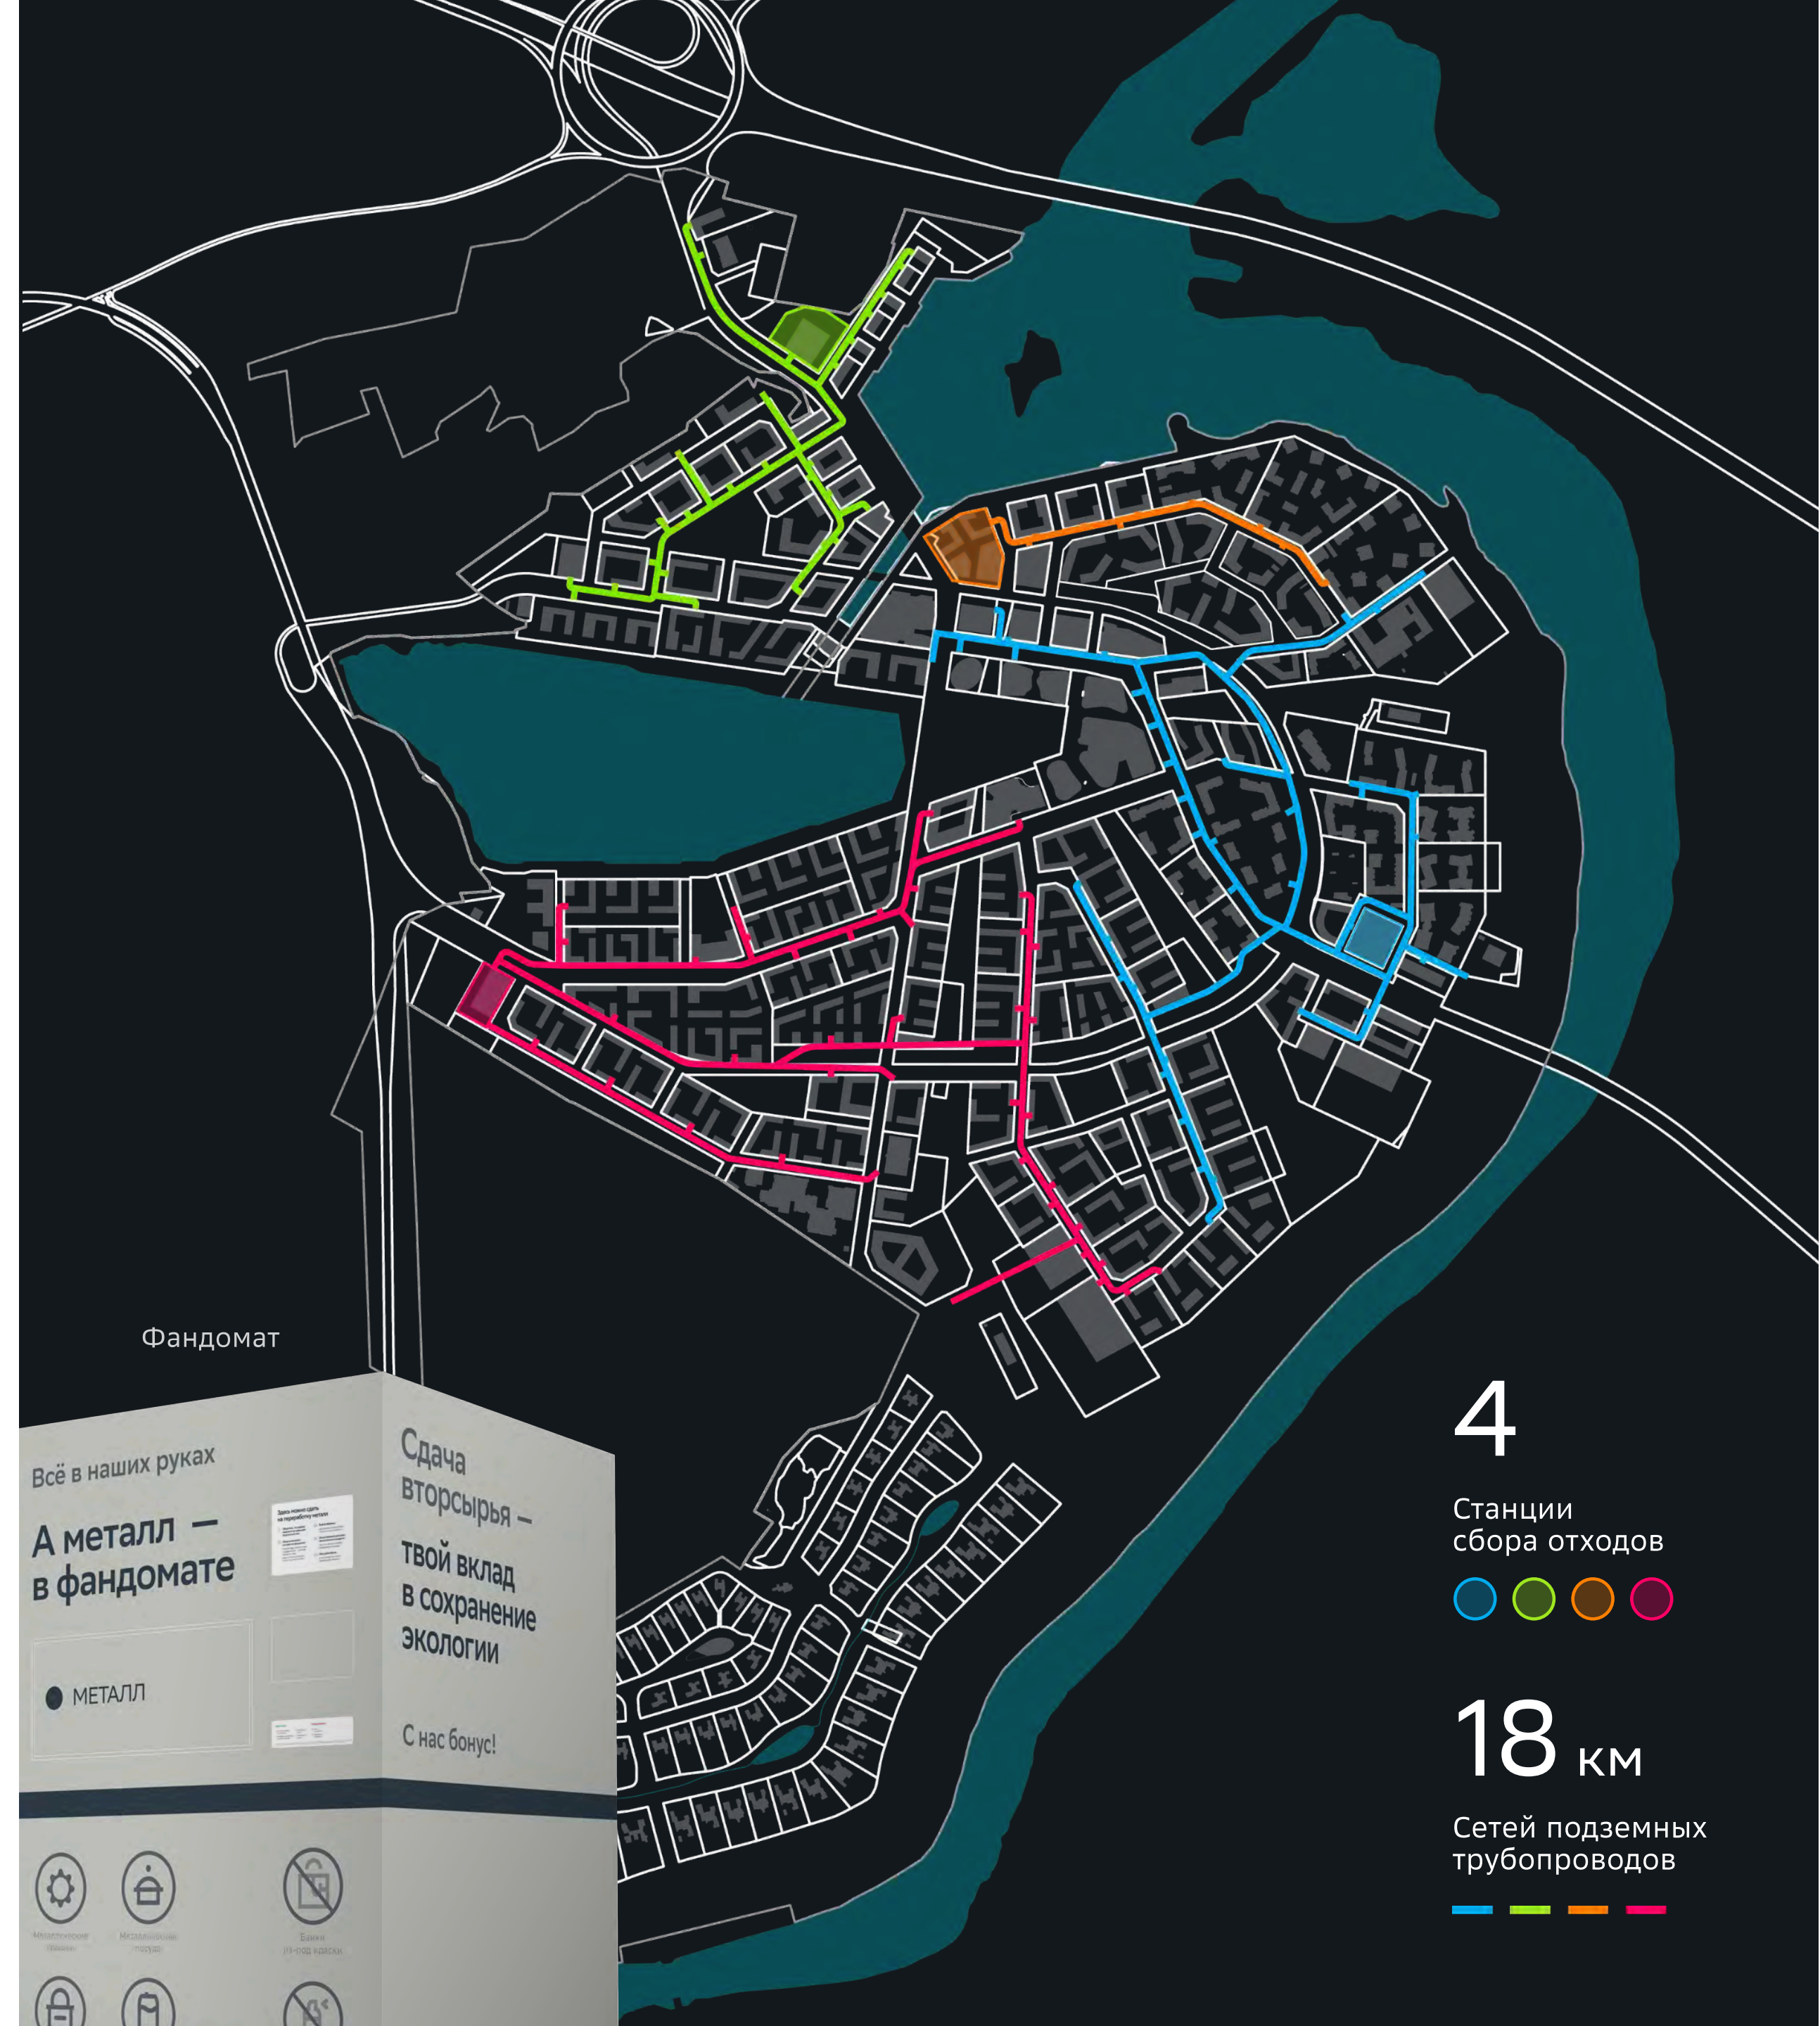

Благоустройство открытых пространств

Основа концепции общественных пространств — функциональное зонирование и бесшовные переходы между ними. Спортивная инфраструктура сочетается с местами для спокойного отдыха, которые непременно вписаны в природную среду. Озеленение в сочетании с активной геопластикой, отсутствие чёткой границы с парком и сохранение приватности двора — идея, которую мы используем внутри строящихся кварталов СберСити.



2 / Дворы в каждом
жилом квартале



3 / Набережная
пруда — 14,7 га




1 / Набережная реки Москвы — 3,3 га




4 / Японский сад — 6,5 га




5 / Бульвар — 4,5 га

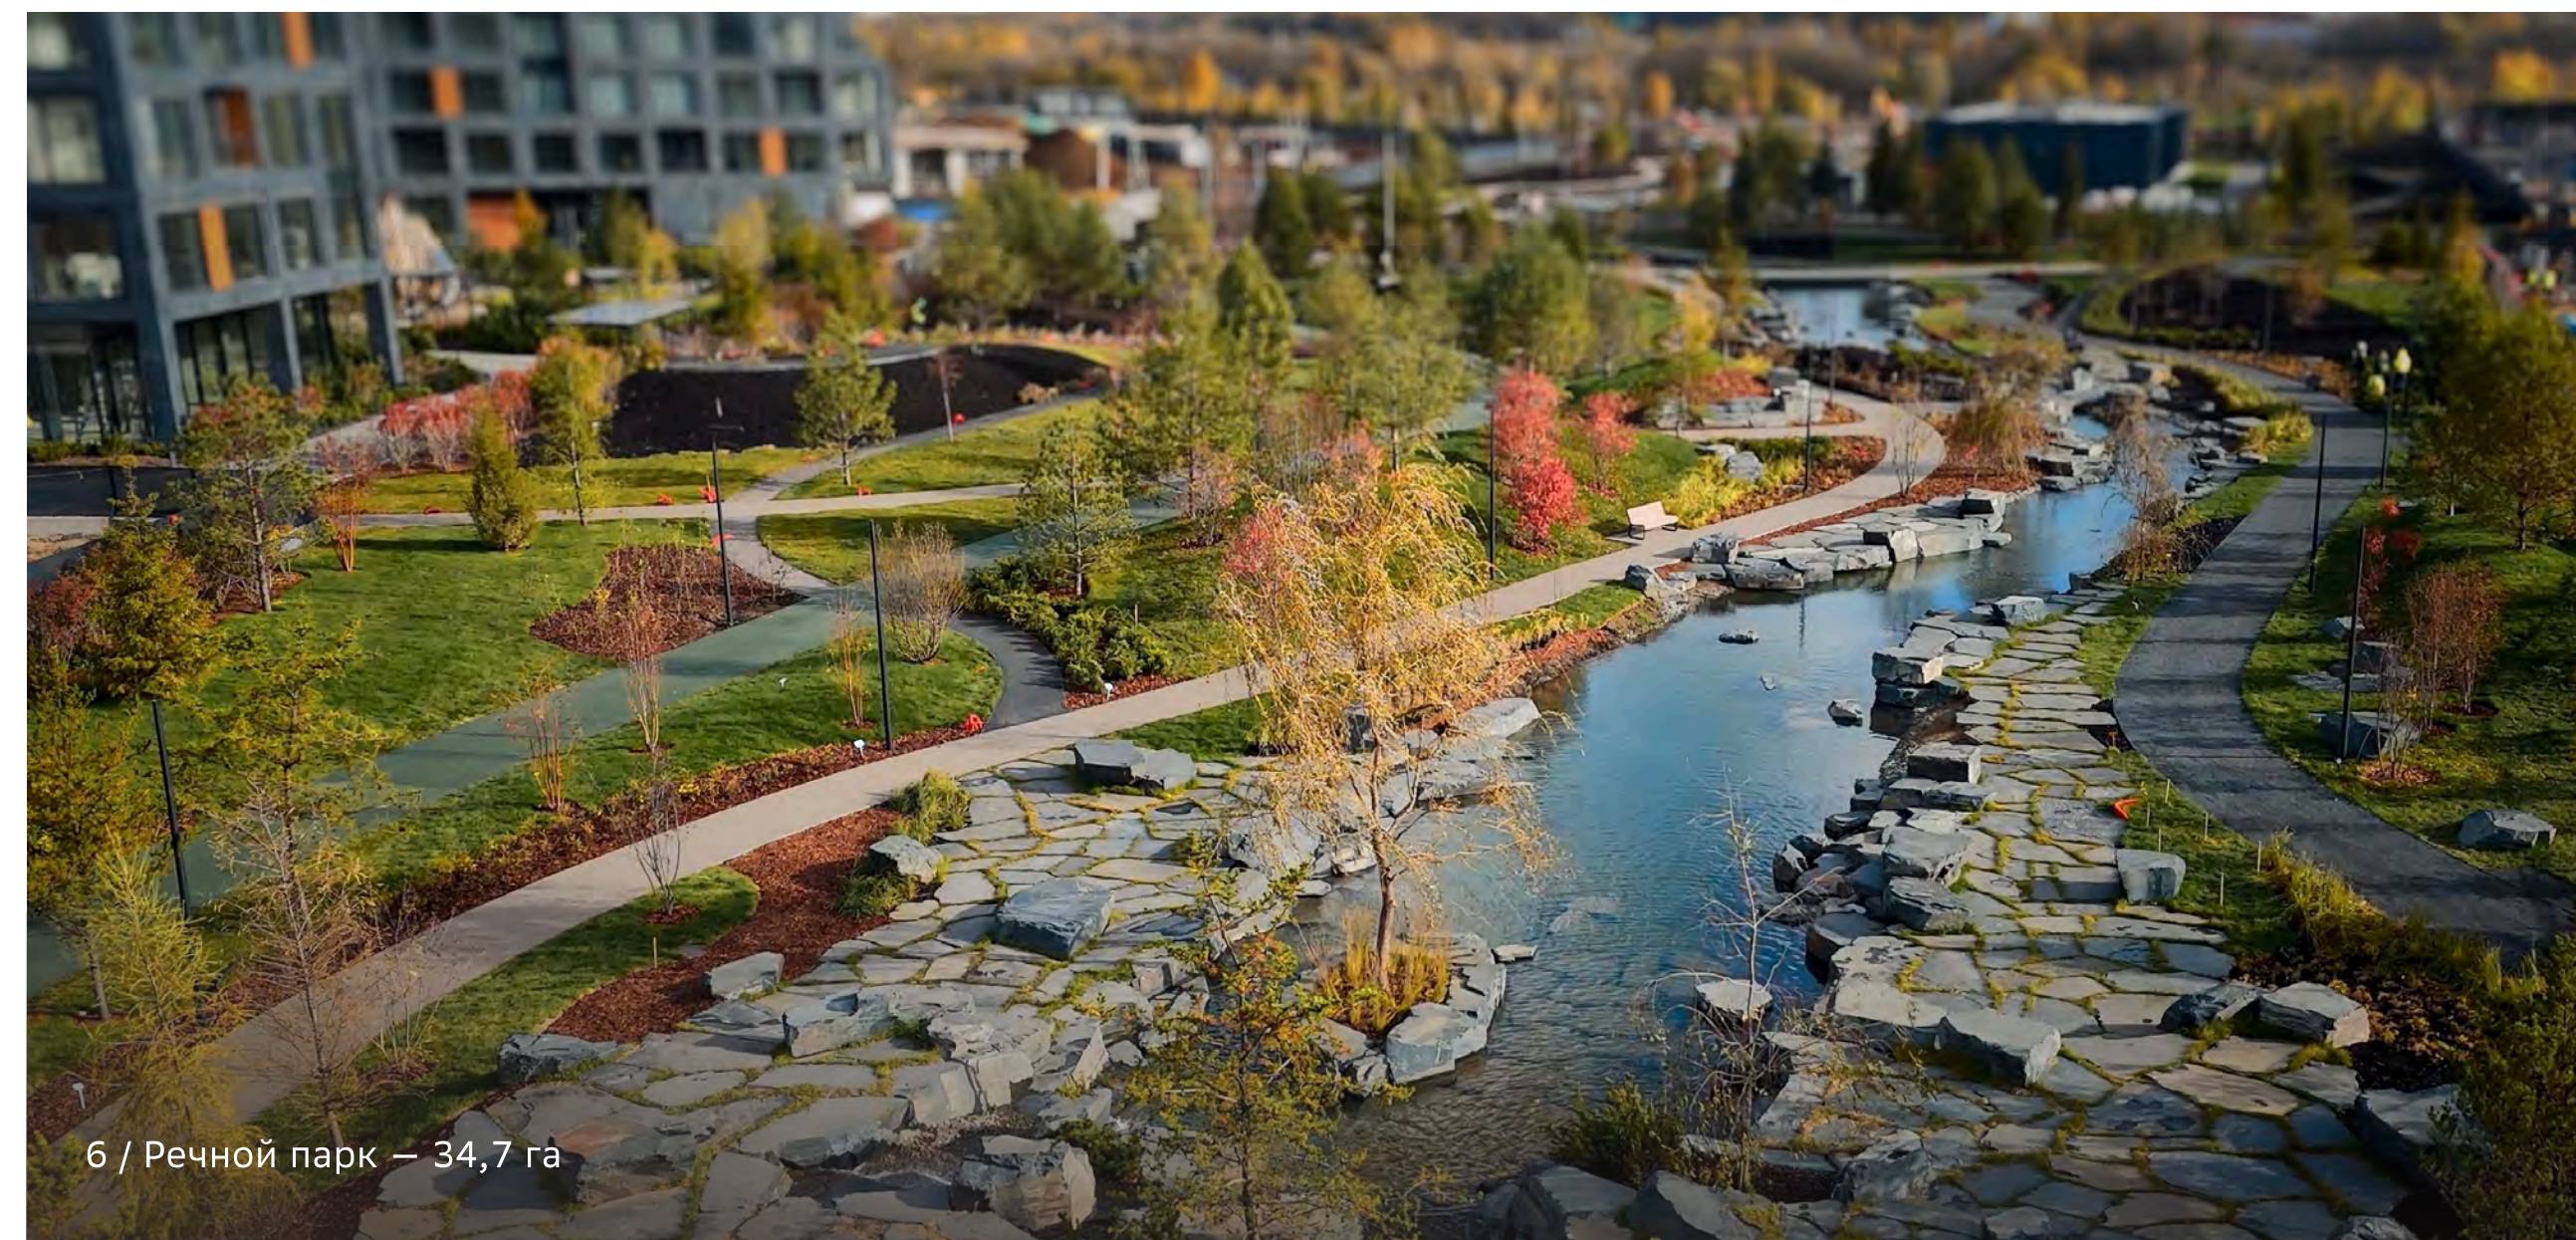

6 / Речной парк — 34,7 га

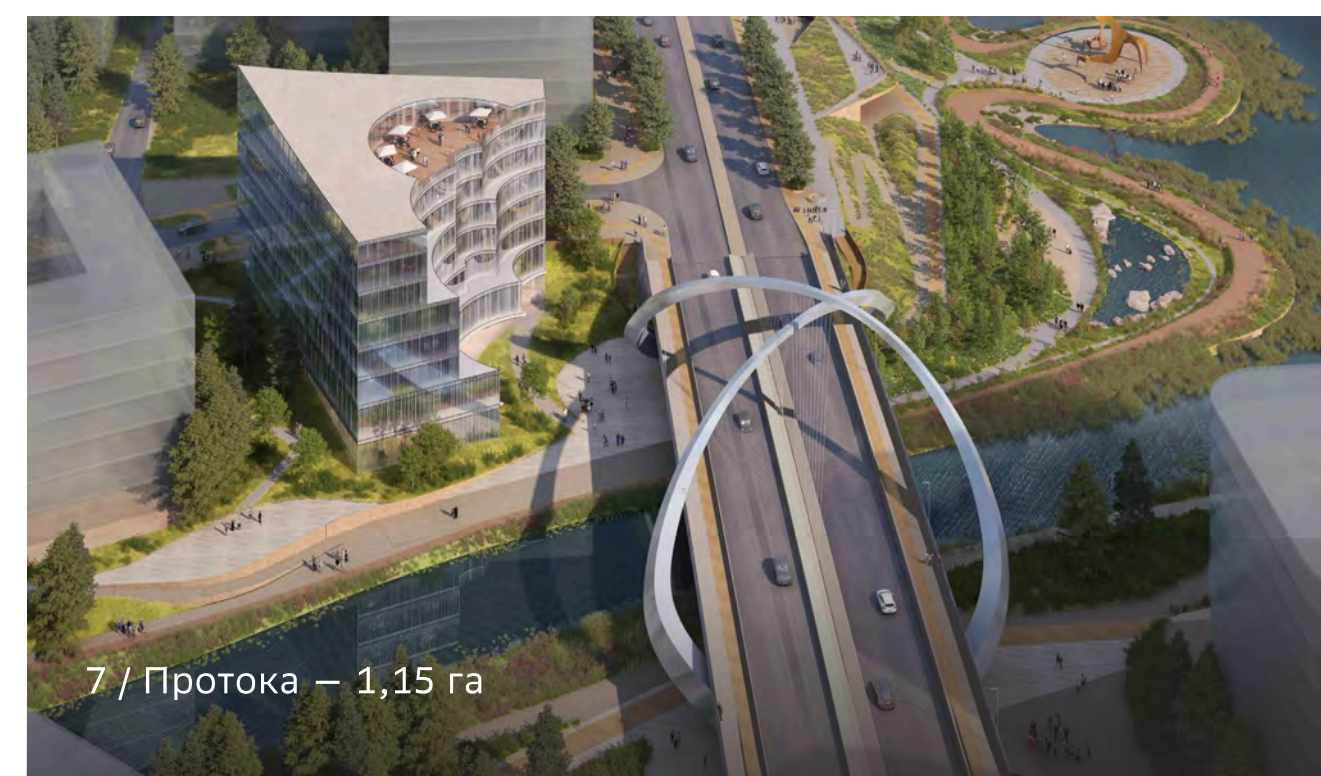

7 / Протока — 1,15 га

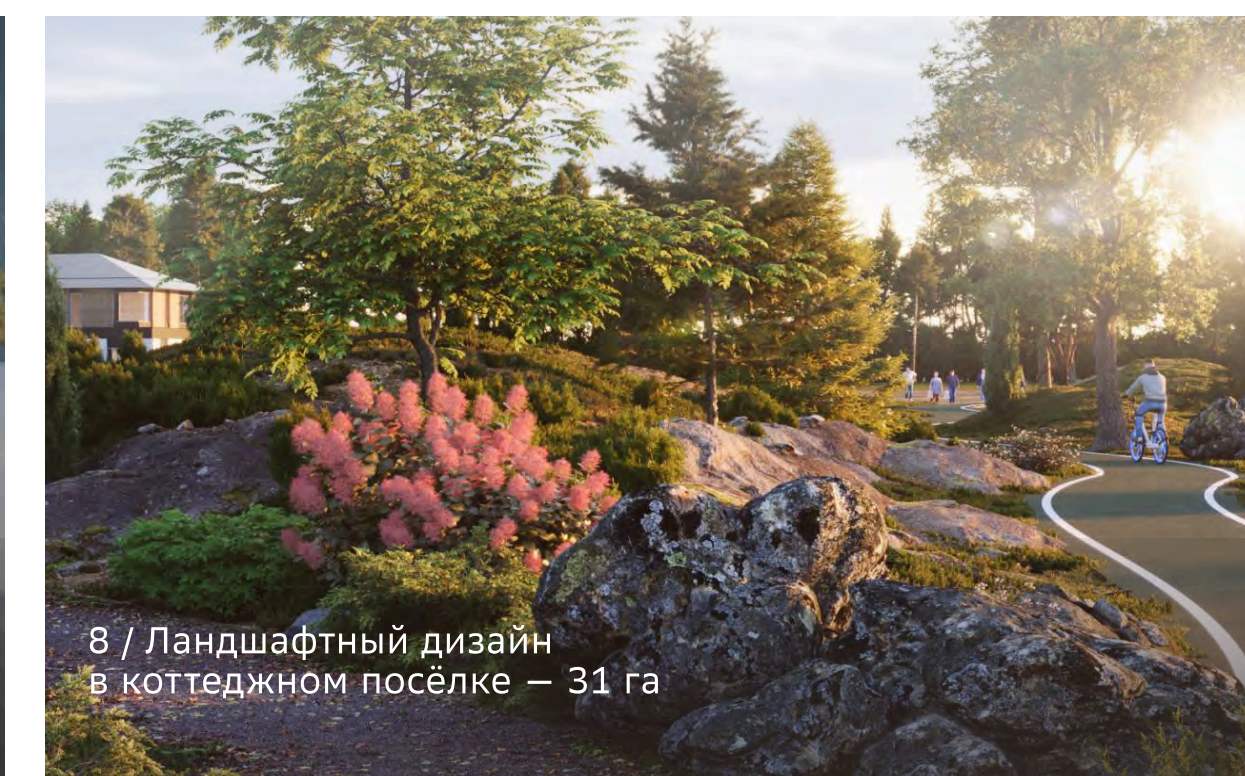

8 / Ландшафтный дизайн
в коттеджном посёлке — 31 га

30 %
Территории —
зелёные
парковые зоны

30 га

Пруд
СберСити

20 км

Протяженность
прогулочных маршрутов

37,5 км

Протяженность
веломаршрута


10 км

Береговая
линия

Функциональное зонирование

- Кластер офисной недвижимости
- Среднеэтажные жилые кварталы
- Индивидуальная коттеджная застройка
- Развлекательный парк «Союзмультфильм»
- 7 школ и 13 детских садов
- 2 поликлиники
- Многоэтажные паркинги
- Пожарное депо и полицейский участок
- Гостиницы
- Медкластер Сбера
- Храм
- Шоурум и офис продаж



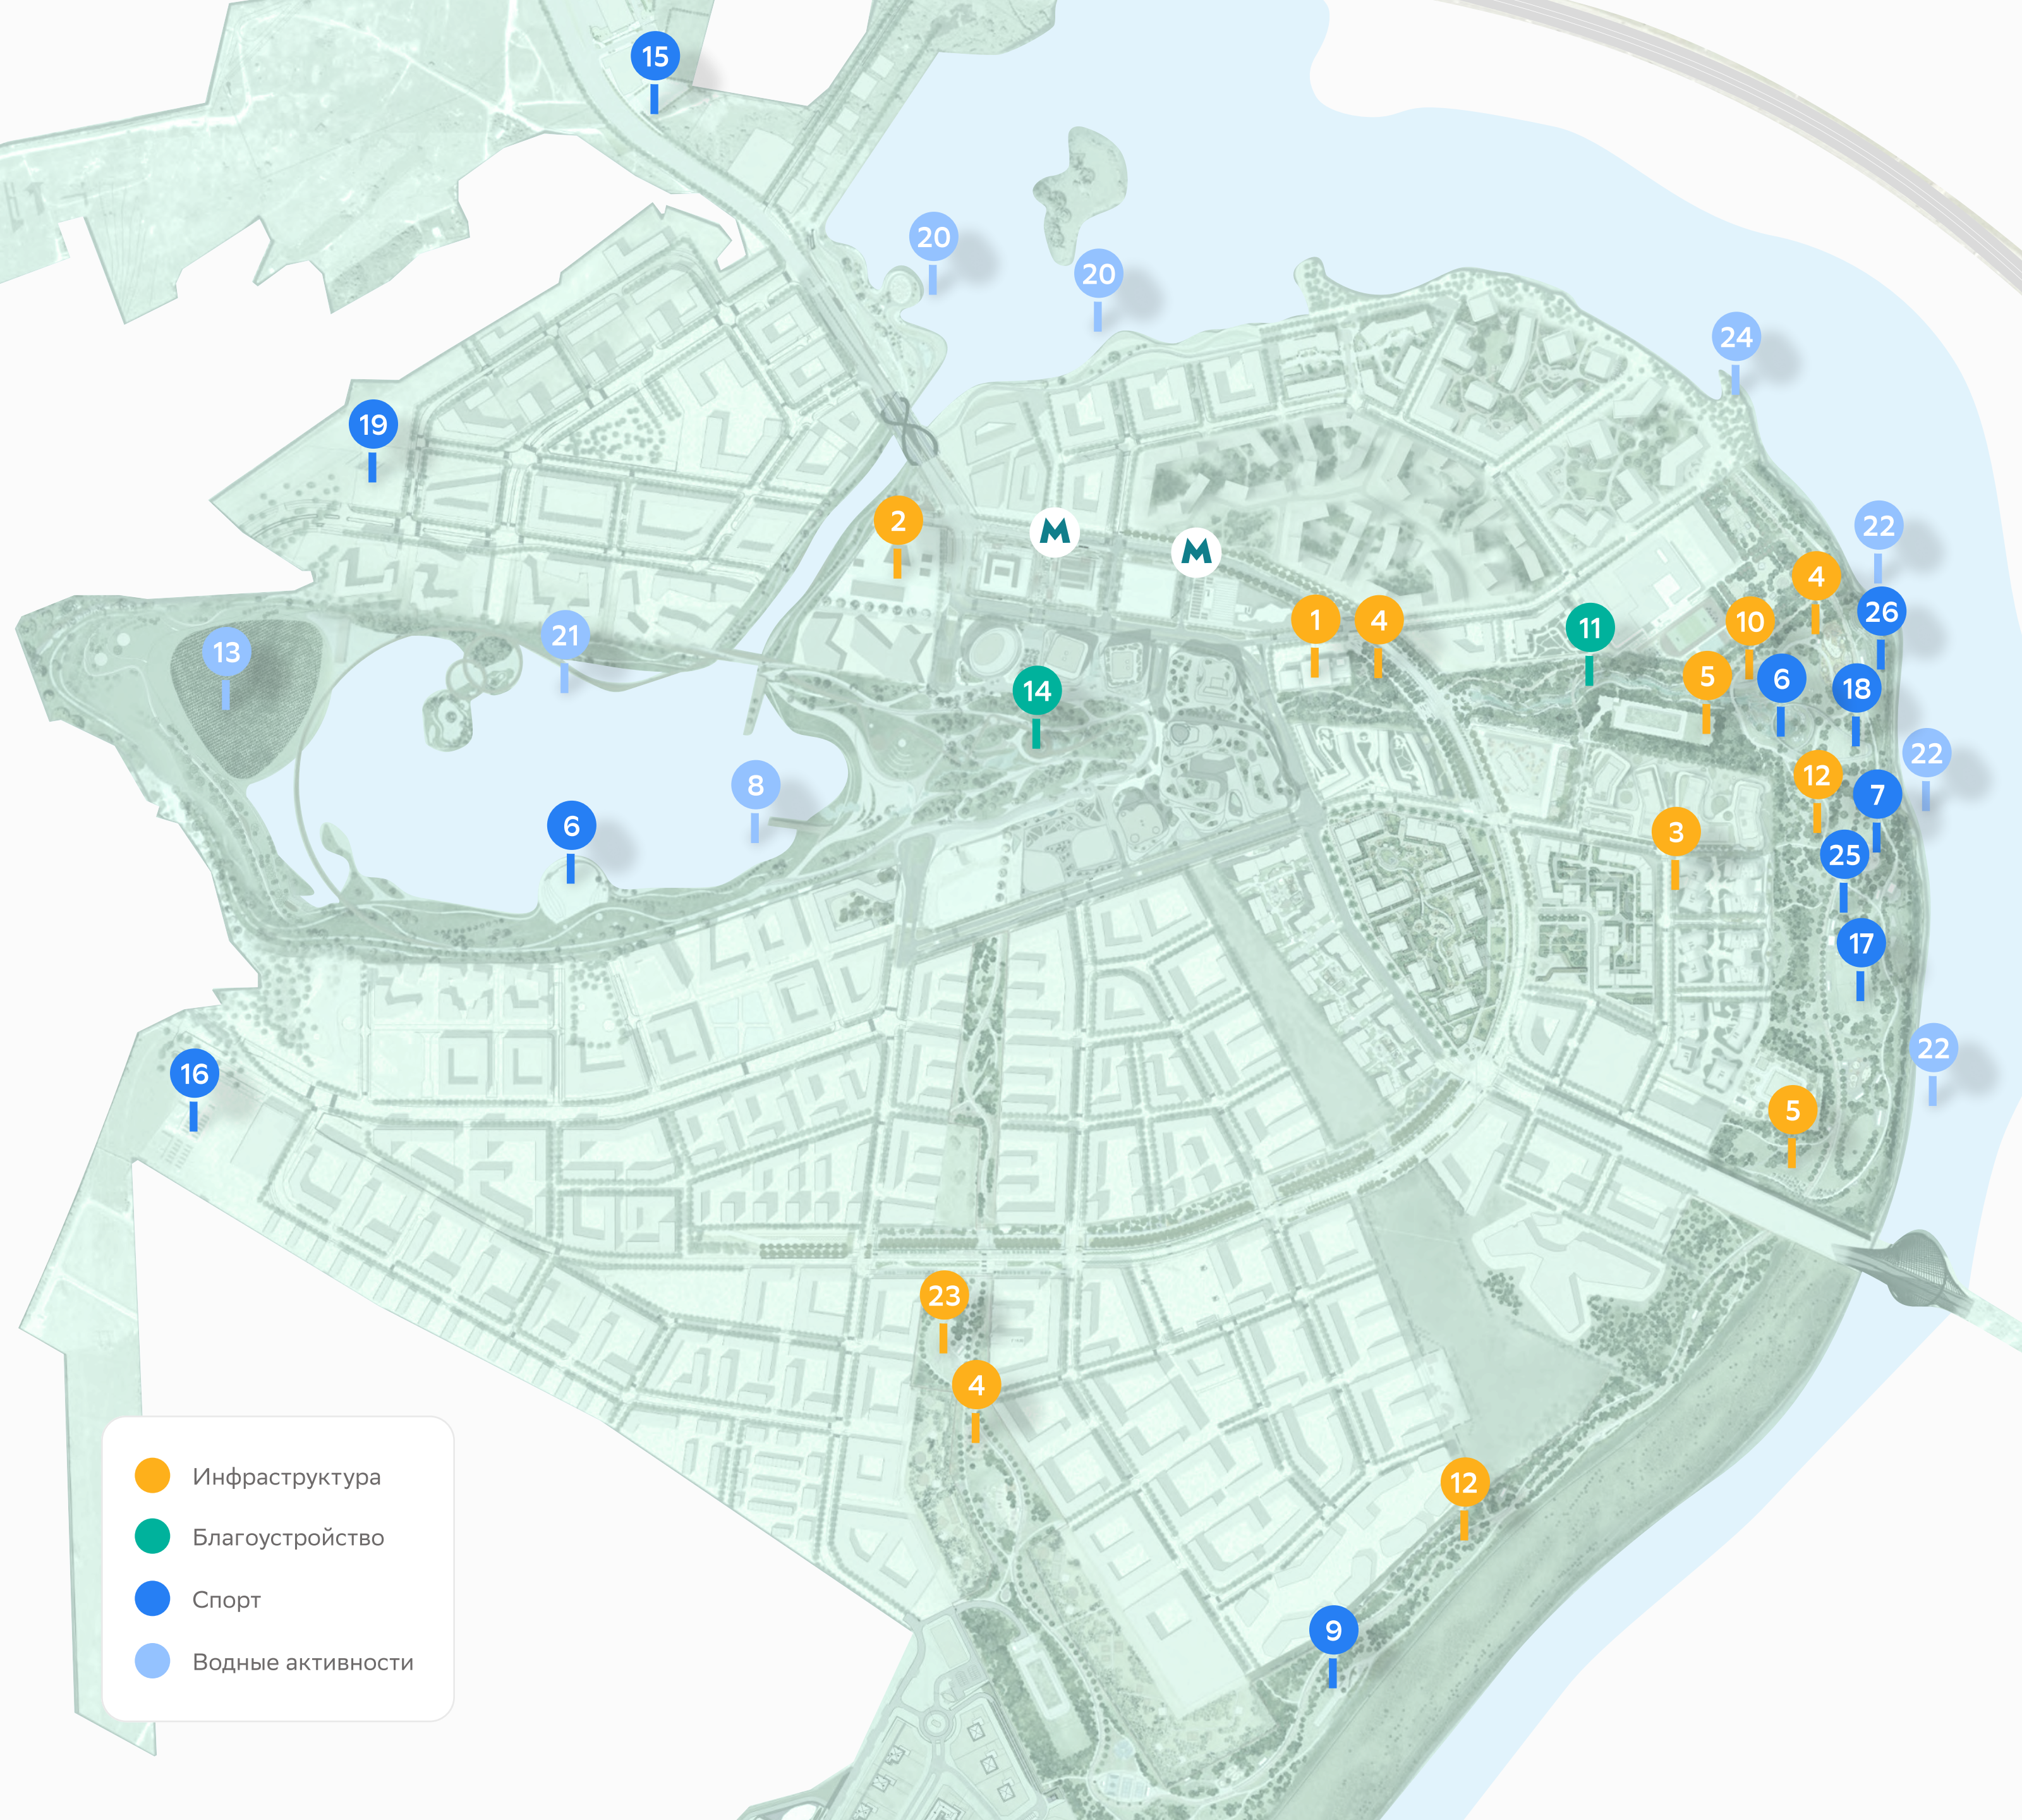

Активности и развлечения

- | | |
|--|---------------------------------------|
| 1 Шоурум Проекта и сервисов Сбера | 14 Японский сад |
| 2 Развлекательный парк «Союзмультфильм» | 15 Спортивный комплекс для бадминтона |
| 3 Ретейл на первых этажах | 16 Ледовая арена |
| 4 Детские площадки в парках | 17 Футбольное поле |
| 5 Площадки для выгула собак | 18 Столы для настольного тенниса |
| 6 Каток | 19 Центр ракеточных видов спорта |
| 7 Скейт-парк | 20 Яхтенная марина |
| 8 Лодочная станция | 21 Детская яхтенная школа |
| 9 Горки для тюбинга | 22 Станция сапбординга |
| 10 Павильон | 23 Площадка для серебряного возраста |
| 11 Ручей | 24 Водные виды спорта |
| 12 велосипедные, лыжные и прогулочные маршруты | 25 Площадка для воркаута |
| 13 Сёрфинг-центр | 26 Площадка для пляжного волейбола |

- Инфраструктура
- Благоустройство
- Спорт
- Водные активности

Жилая недвижимость

Мы разработали собственный стандарт жилья, сделали каждую квартиру умной, детально продумали функциональный дизайн всех помещений в домах, где жителям будет приятно и удобно общаться, работать, парковать машину, хранить велосипеды и детские коляски.



2024 год



Первые жители
получили ключи

2,5 млн м²

жилой недвижимости к 2032 году

Открытые балконы и видовые террасы в квартирах, как одна из идей проекта, дают жителям СберСити возможность максимально взаимодействовать с природной средой. Кто ещё может со своего московского балкона любоваться карельским ручьём или японским садом? А жители СберСити могут.



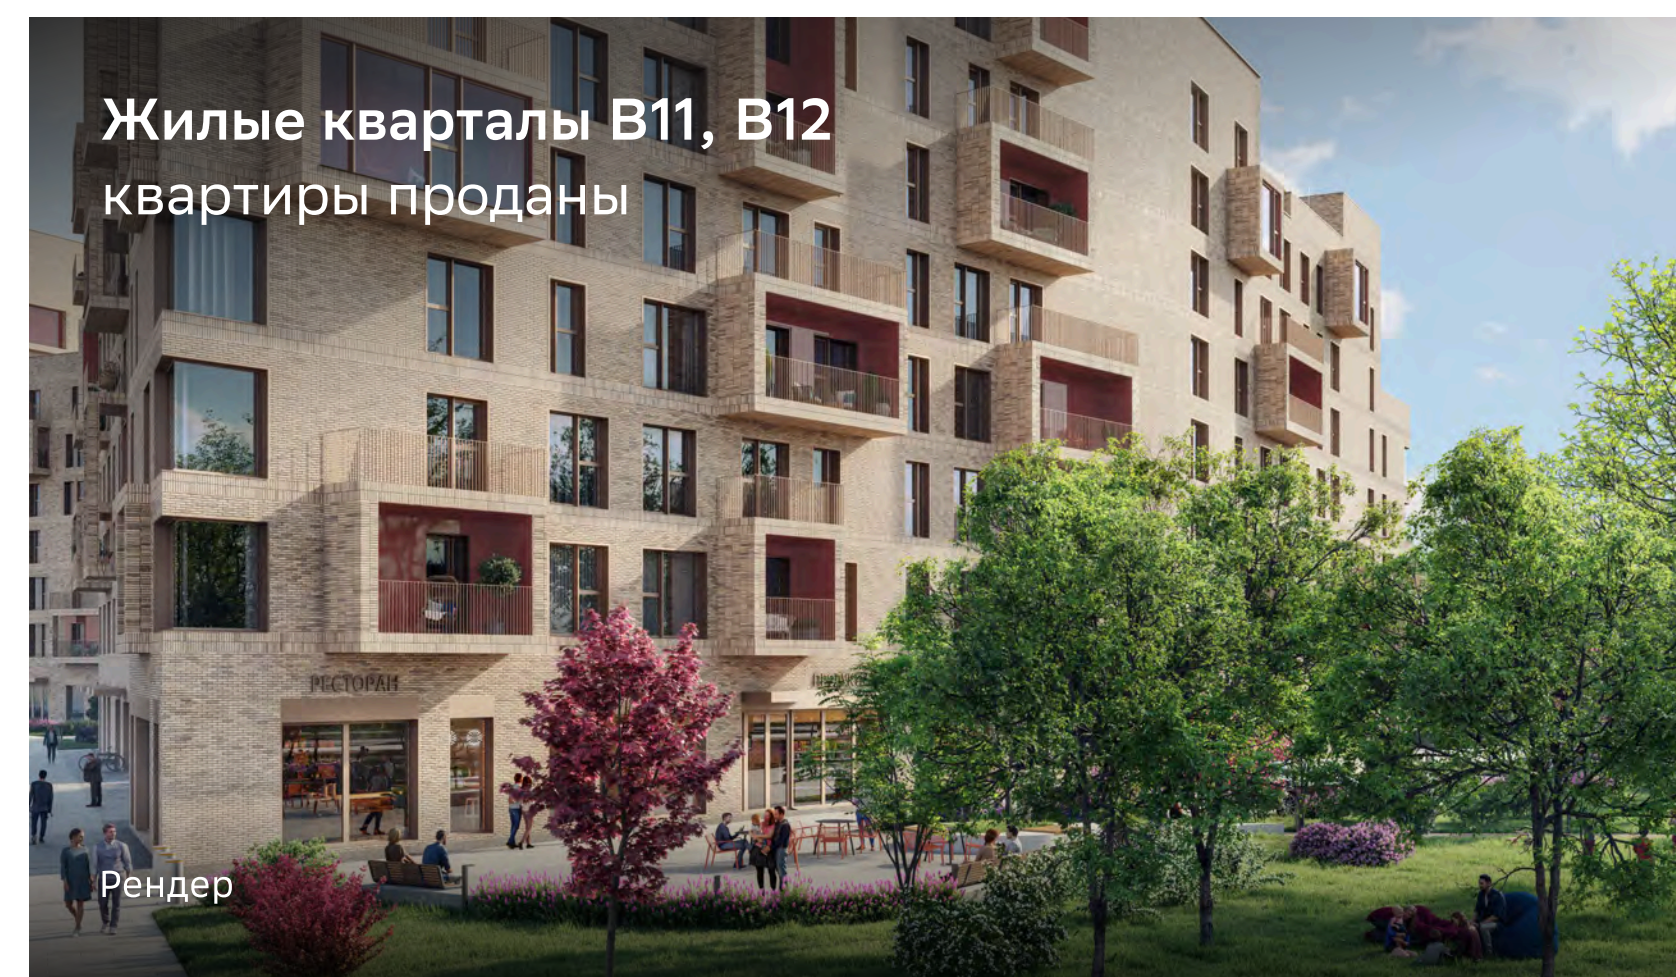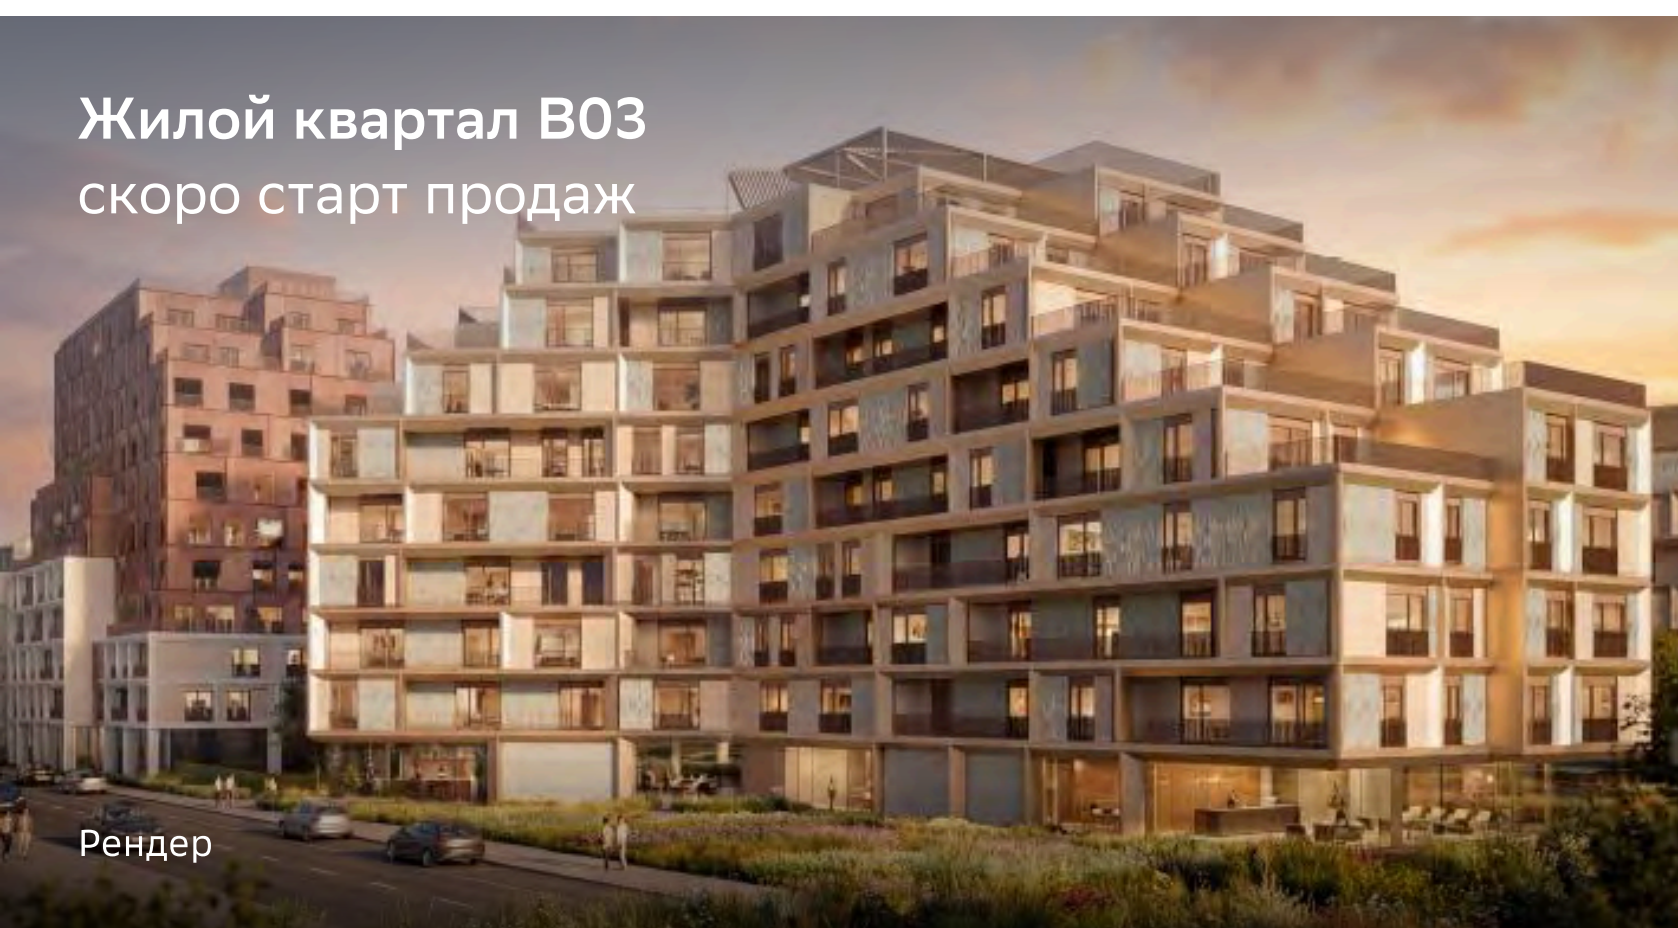

Новый стандарт жилья

Балансд

Уютное лобби	Умная квартира	Безбарьерная среда	Лапмейка для питомцев	Санузел на 1-м этаже
Автоматизация инженерных систем	Центральное холодоснабжение	Камеры наблюдения	Вакуумная система мусороудаления	Контроль доступа
Велосипедная и колясочная комната	Подземный паркинг	Приточно-вытяжная вентиляция		

Балансд +

Оптимум

Общественная терраса	Детская игровая комната	Коворкинг в лобби
----------------------	-------------------------	-------------------

Оптимум +

Адвансд

Оборудованный офис для коворкинга	Студия для занятий спортом	Улучшенная шумоизоляция	Увеличенные площади квартир
-----------------------------------	----------------------------	-------------------------	-----------------------------


Адвансд +

Суперб

Общественная гостиная	Камерность и первая линия у реки	Природный камень в отделке фасада	Консьерж-сервис
-----------------------	----------------------------------	-----------------------------------	-----------------

Суперб Виллы

Закрытый поселок у реки	Ландшафтный парк с водными объектами	Собственная инфраструктура	Широкая линейка домов	Единая архитектурная концепция	Ультрасовременная инженерия
-------------------------	--------------------------------------	----------------------------	-----------------------	--------------------------------	-----------------------------

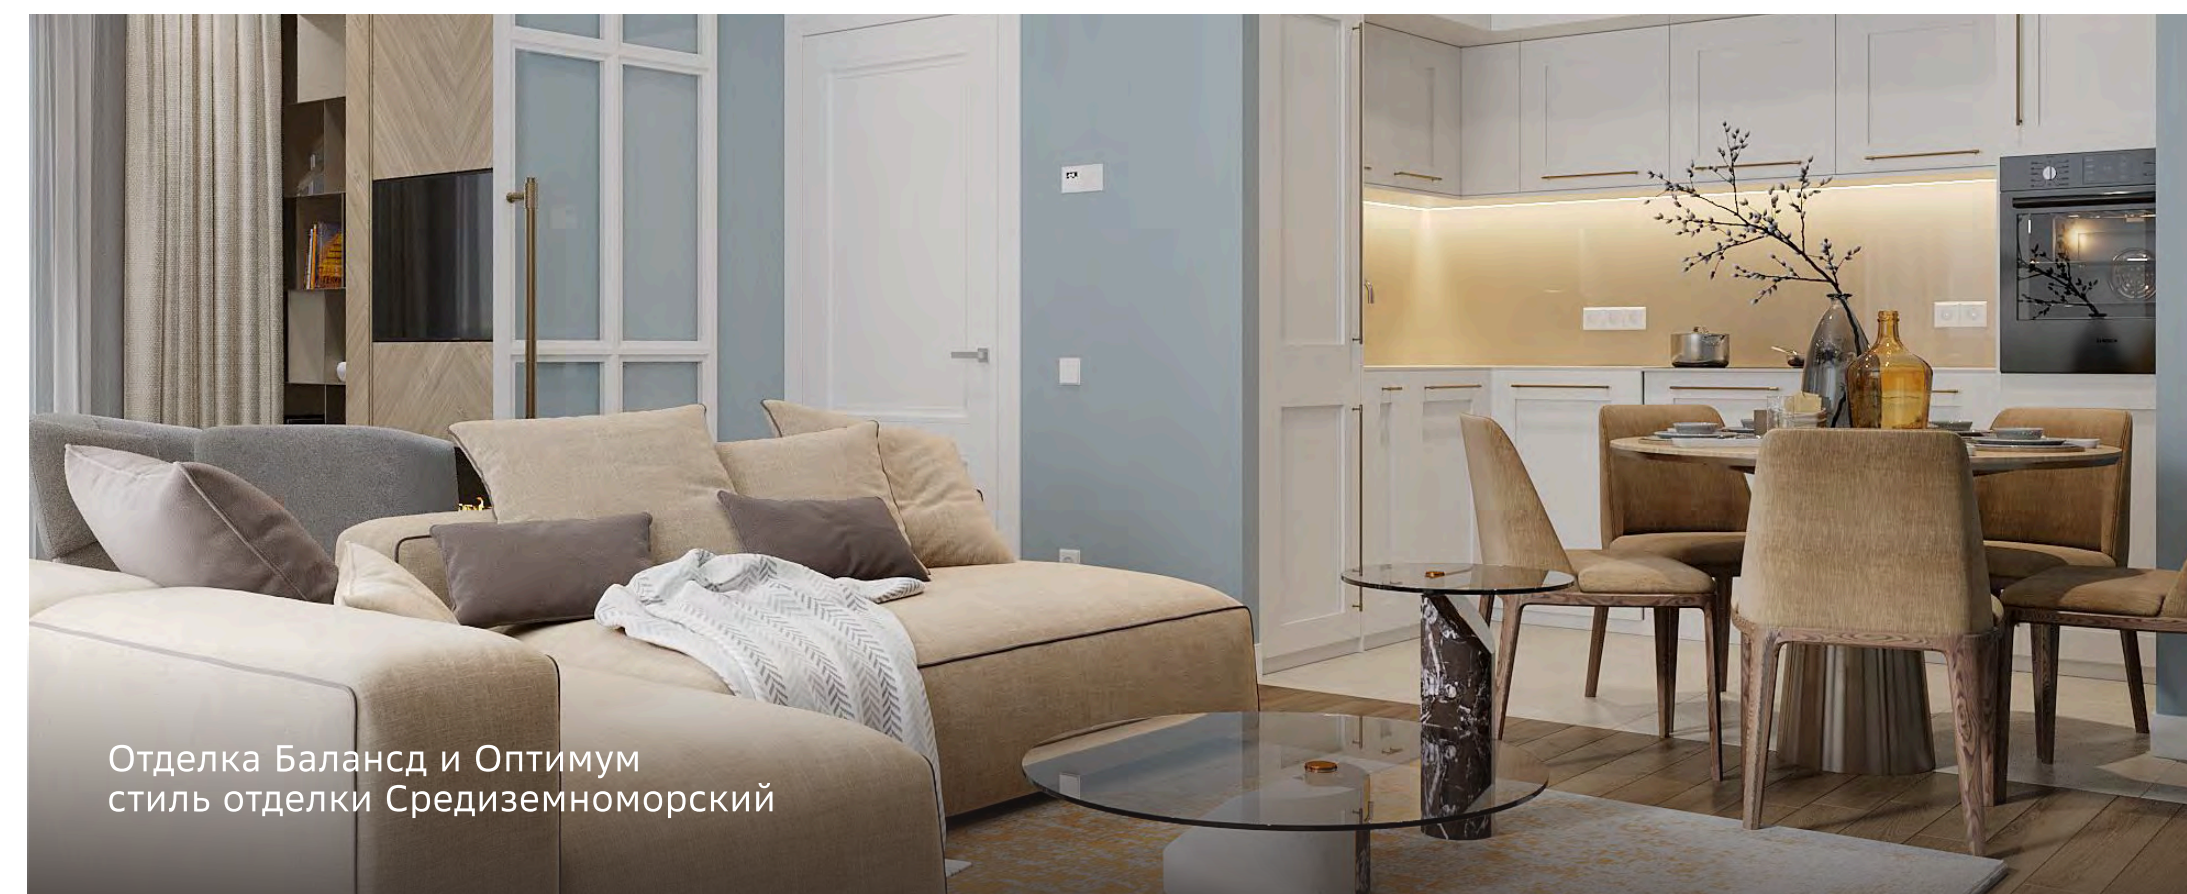



Отделка Адвансд
стиль отделки Скандинавский



Отделка Суперб
стиль отделки Минимализм



Отделка Адвансд
стиль отделки Неоклассика



Отделка Суперб
стиль отделки Неоклассика



Отделка Адвансд
стиль отделки Средиземноморский



Отделка Суперб
стиль отделки Модерн


Социальная инфраструктура

7 школ
планируется
на территории

13 детских
садов
планируется
на территории



Открытие первых объектов

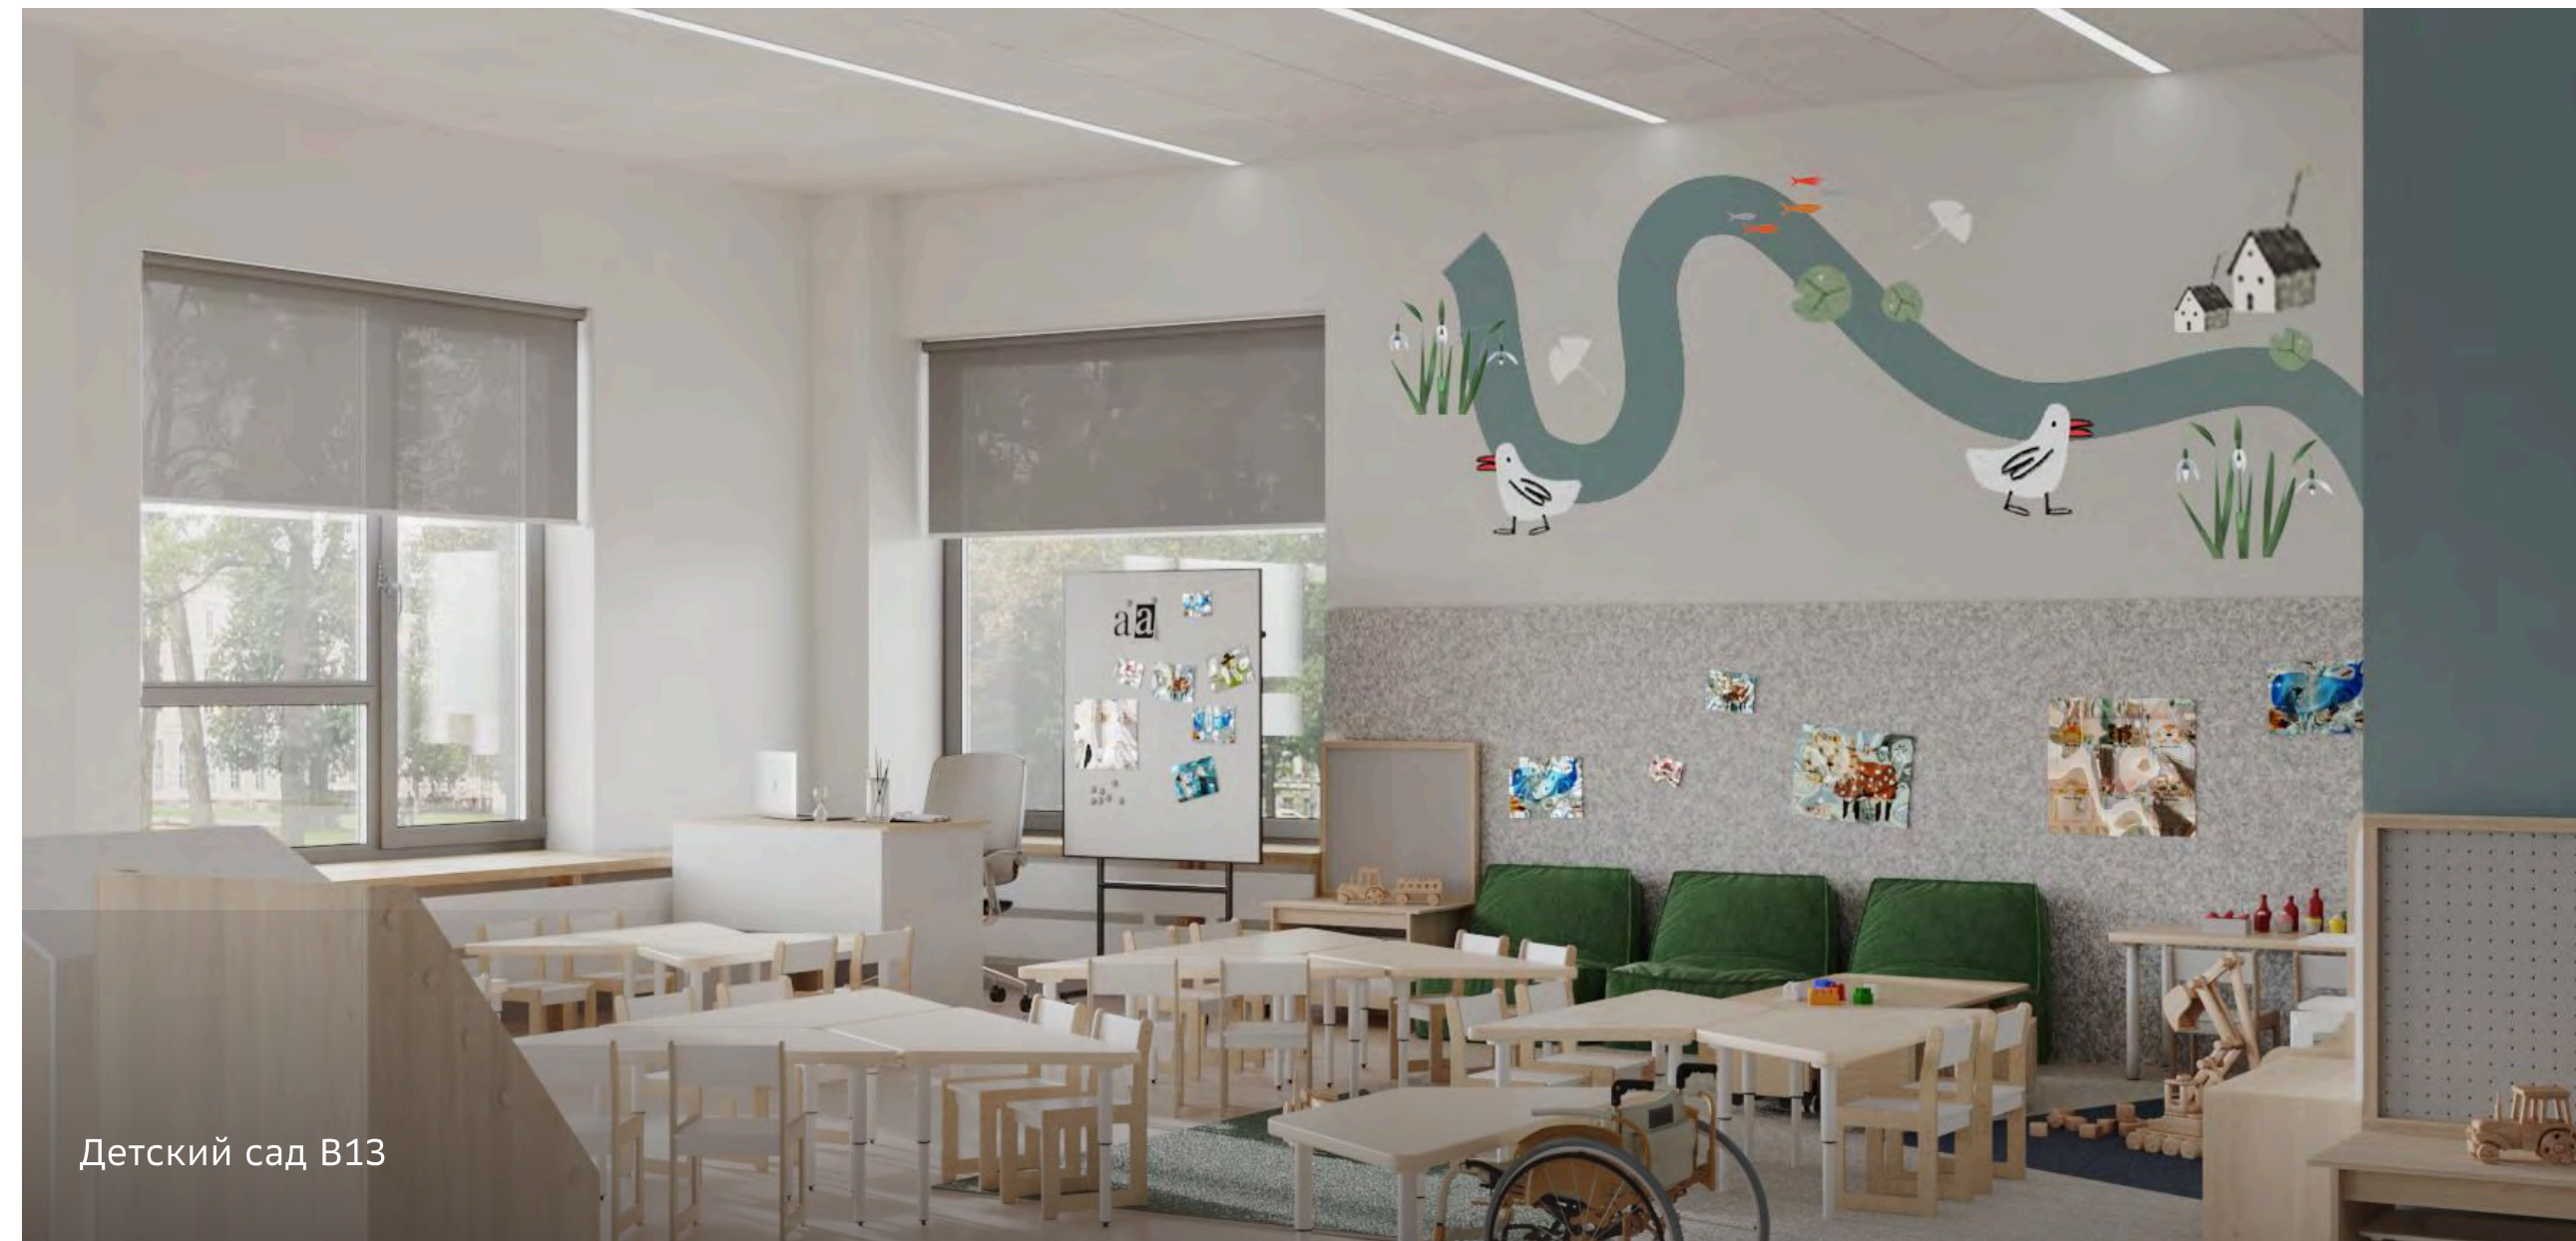


Школа В05

Первая школа рассчитана на 1030 учеников, в школе предусмотрены лабораторно-исследовательские комплексы и IT-полигон, собственный медиацентр и многофункциональные классы.

Детский сад В13

В первом детском саду, рассчитанном на 350 детей, есть функциональные залы для утренников, занятий и активных игр. А еще бассейн и творческая мастерская-кулинариум.

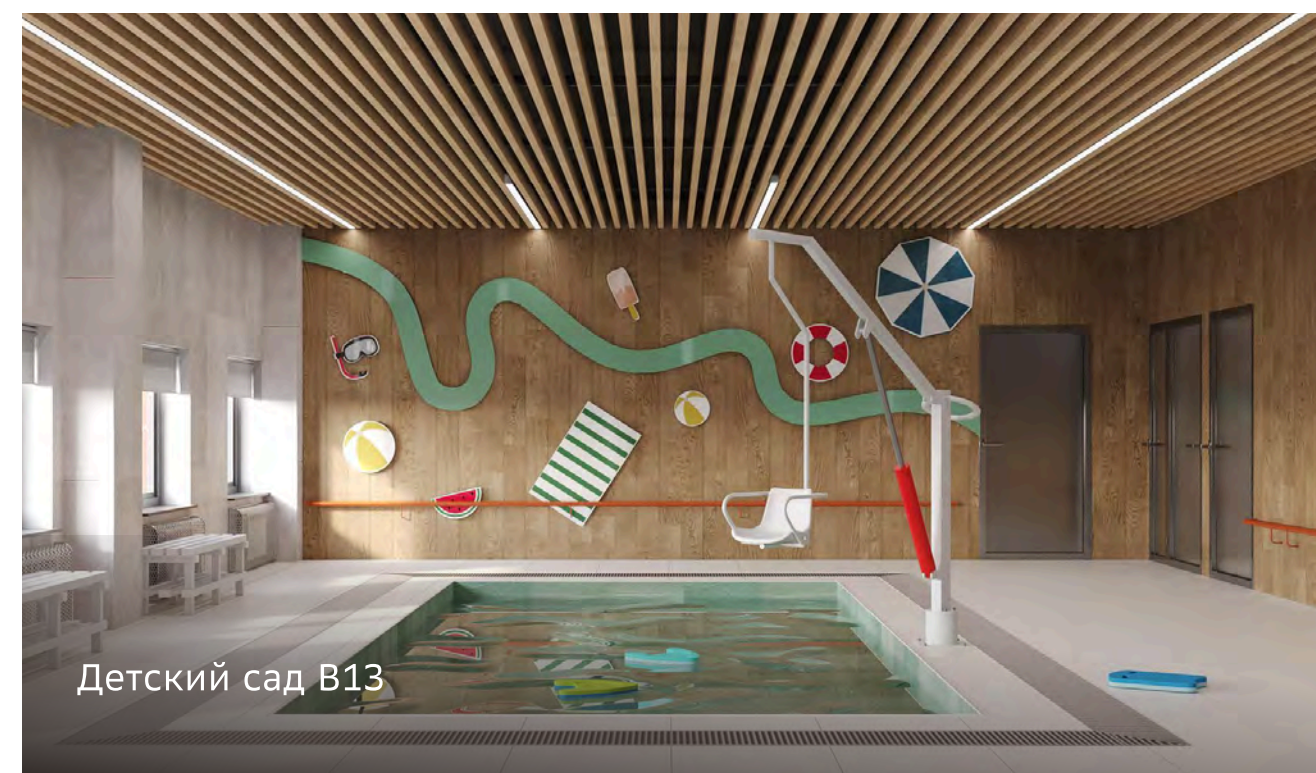

Офисный кластер

Уникальные возможности жить и работать рядом

Единое пространство для жизни и самореализации



8 тыс. м²
пространство для выставок и конференций

70 тыс.
рабочие места

Якорные резиденты — компании Сбера

833 ТЫС. М²

многофункциональных офисных пространств

Место для новых идей, коллабораций и прорывных стартапов



Офисно-деловой квартал А27

Статус: строительство



Рендер

Офисно-деловой квартал А24

Статус: построен



Рендер



Национальная сертификация Клевер – уровень «Платина»

Офисно-деловой квартал А25

Статус: строительство



Рендер

Офисно-деловой квартал А22

Статус: завершение строительства



Рендер



Национальная сертификация Клевер – уровень «Платина»

Офисно-деловой квартал А23

Статус: завершение строительства



Рендер



Национальная сертификация Клевер – уровень «Платина»

Офисно-деловой квартал А26

Статус: строительство



Рендер

Офисно-деловой квартал А31

Статус: проектирование



Рендер

Премиальный коттеджный посёлок клубного формата

Коттеджный посёлок на территории СберСити — это стильные виллы, органично вписанные в большой каркас зелёного пространства. Для прогулок — променады на набережной, ландшафтный парк и бульвар, укромные тропинки и велодорожки. Внутри закрытого клубного посёлка создаётся дополнительная инфраструктура: фитнес-клуб с бассейном, теннисные корты и частный детский сад.



Тип А — площадь от 2 152 м²



Тип В — площадь от 1 488 м²



Тип С — площадь от 1 061 м²



Тип D — площадь от 647 м²



Тип E — площадь от 469 м²

86

ВИЛЛ
в коттеджном
посёлке

94 тыс. м²

Площадь
жилья

98,5 га

Общая площадь
участков

40,6 га

Продаваемая
площадь участков

12,5 тыс. м²

Площадь общественных
объектов



Комфортная жизнь в строящемся районе?

В СберСити — да!

Строительство спланировано и организовано так, чтобы первые жители могли гулять с детьми, кататься на велосипеде и на лыжах. К заселению первых домов была готова необходимая инфраструктура для безопасной жизни, спорта и отдыха.



Зелёный бульвар
с променадом
и велодорожками



Зоны отдыха
и парковый луч
с каскадным ручьём




Площадка
для дрессировки
собак



- Проектирование
- Строительство

2 МЛН М²

в строительстве
и проектировании
на данный момент

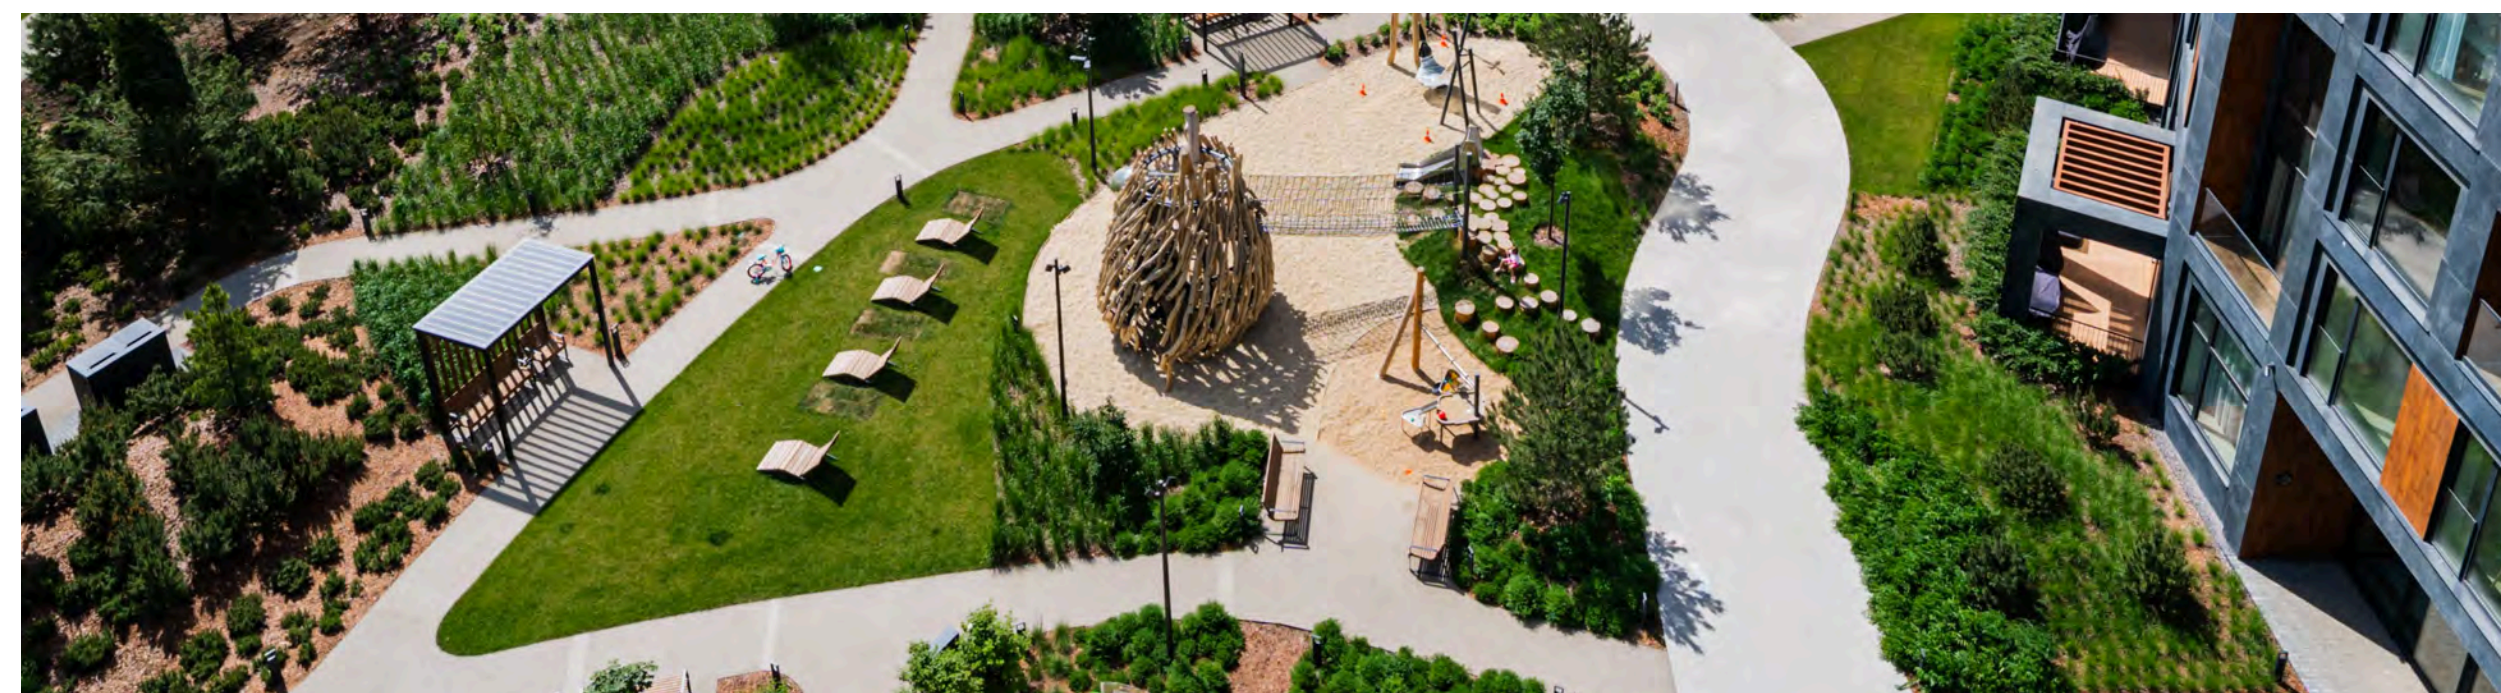




Шоурум СберСити

Шоурум СберСити — это демонстрационный центр проекта, в котором представлены собственные ключевые продукты, экосистемные продукты и сервисы Сбера. В специальном техноруме продемонстрированы инженерные решения района.

Для клиентов — готовые квартиры с вариантами отделки, образцы материалов, гранд-макет территории и захватывающие видео строительства.

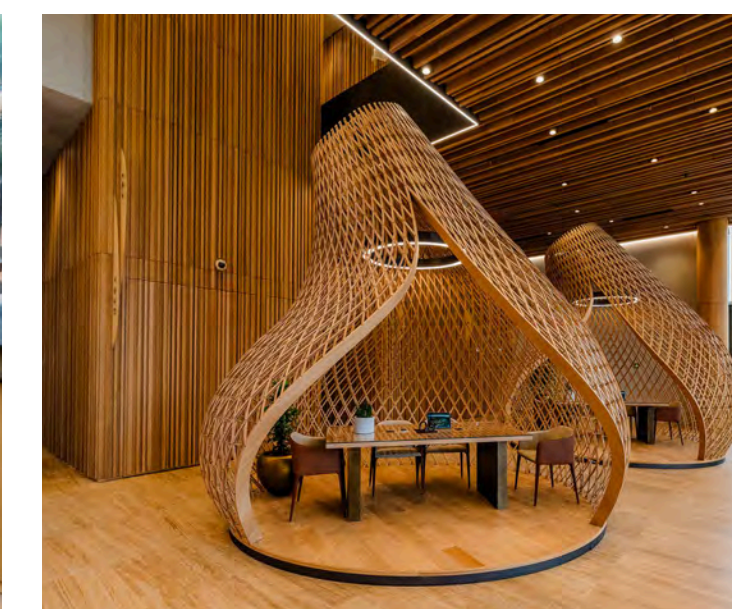

Шоурум находится
на территории СберСити

Записаться
на встречу

+7 (495) 135-07-78

СБЕР СИТИ

СМАРТ-РАЙОН
МОСКВЫ



[SBERCITY.RU](https://sbercity.ru)